

VALSTS ZEMES DIENESTS

TELPU GRUPAS KADASTRĀLĀS UZMĒRĪŠANAS LIETA

Telpu grupas kadastra apzīmējums:46880030172004006
Nosaukums:Dzīvoklis
Adrese:"Sanatorija 4" - 7, Tērvete, Tērvetes pag., Dobeles nov.
Kadastrālās uzmērīšanas datums:16.09.1999

Izdrukas ID: 390002671282	Izdrukas datums: 15.05.2023	1 no 3
Skaidrojumi: Nav – Kadastra informācijas sistēmā dati nav reģistrēti; Nereģistrē – atbilstoši normatīvajiem aktiem dati netiek reģistrēti		

Telpu grupas kadastrālās uzmērišanas lieta

1. Kadastra objekta identifikatoris

1.1. Telpu grupas kadastra apzīmējums:.....46880030172004006

1.2. Nekustamā īpašuma kadastra numurs:.....46889000436

10. Būves pamatdati

10.1. Būves kadastra apzīmējums:.....46880030172004

10.1.1. Adrese:....."Sanatorija 4", Tērvete, Tērvetes pag., Dobeles nov.

10.1.2. Nosaukums:.....Dzīvojamā māja

10.1.3. Galvenais lietošanas veids:.....1122 - Triju vai vairāku dzīvokļu mājas

10.1.4. Kopējā platība (m²):.....815.1

10.1.5. Apbūves laukums (m²):.....390.6

10.1.6. Virszemes stāvu skaits:.....2

10.1.7. Pazemes stāvu skaits:.....1

10.1.8. Telpu grupu skaits:.....23

10.1.9. Ekspluatācijā pieņemšanas gads(-i):.....Nav

10.1.10. Ekspluatācijas uzsākšanas gads:.....1959

10.1.11. Nolietojums (%):.....45

10.1.12. Nolietojuma aprēķina datums:.....Nav

10.1.13. Kadastrālās uzmērišanas datums:.....09.05.2006

10.1.14. Būve ir pirmsreģistrēta:.....Nē

10.1.15. Veicot kadastrālo uzmērišanu, būve apvidū nav konstatēta:.....Nē

10.1.16. Būve atrodas vai daļēji atrodas uz zemes vienības ar kadastra apzīmējumu:.....

46880030172

10.1.17. Funkcionāli saistīto ēku kadastra apzīmējumi:.....Nav

11. Būves tips

11.1. Būves kadastra apzīmējums:.....46880030172004

Tipa kods	Tipa nosaukums
11220102	Daudzdzīvokļu 1-2 stāvu mājas

12. Būves konstruktīvie elementi

12.1. Būves ar kadastra apzīmējumu 46880030172004 konstruktīvie elementi:

Nosaukums	Konstrukcijas veids	Materiāls	Ekspluatācijā pieņemšanas gads(-i)	Ekspluatācijas uzsākšanas gads	Nolietojums (%)
Pamati	Nav	Laukakmens	Nav	1959	40
Arsienas un karkasi	Nav	Silikātkieģeli	Nav	1959	50
Pārsegumi	Nav	Kokmateriāli	Nav	1959	40
Jumts (segums)	Nav	Metāli	Nav	1959	40

13. Būves apjoma rādītāji

13.1. Būves ar kadastra apzīmējumu 46880030172004 apjoma rādītāji:

Apjoma rādītāja veids	Apjoma rādītāja nosaukums	Apjoms un mērvienība	Tipa/ elementa kods	Tipa/ elementa nosaukums
Apbūves laukums	Nav	390.6 apbūves laukuma kv.m.	Nav	Nav
Kopējā platība	Nav	815.1 kv.m.	Nav	Nav
Būtilpums	Nav	3476 kub.m.	Nav	Nav

14. Kopējās platības sadalījums pa platību veidiem

14.1. Telpu grupa ar kadastra apzīmējumu.....46880030172004006

14.1.1. Kopējā platība (m²):.....14.8

14.1.1.1. Lietderīgā platība (m²):.....Nav

14.1.1.1.1. Dzīvokļu kopējā platība (m²):.....Nav

14.1.1.1.1.1. Dzīvokļu platība (m²):.....14.8

14.1.1.1.1.1.1. Dzīvojamā platība (m²):.....14.8

Izdrukas ID: 390002671282	Izdrukas datums: 15.05.2023	2 no 3
---------------------------	-----------------------------	--------

Skaidrojumi:

Nav – Kadastra informācijas sistēmā dati nav reģistrēti; Neregistrē – atbilstoši normatīvajiem aktiem dati netiek reģistrēti

14.1.1.1.1.1.2. Dzīvokļu palīgtelpu platība (m ²).....	0
14.1.1.1.1.2. Dzīvokļu ārtelpu platība (m ²).....	0
14.1.1.1.2. Nedzīvojamo telpu platība (m ²).....	0
14.1.1.1.2.1. Nedzīvojamo iekštelpu platība (m ²).....	0
14.1.1.1.2.2. Nedzīvojamo ārtelpu platība (m ²).....	0
14.1.1.2. Koplietošanas palīgtelpu platība (m ²).....	0
14.1.1.2.1. Koplietošanas iekštelpu platība (m ²).....	0
14.1.1.2.2. Koplietošanas ārtelpu platība (m ²).....	0

16. Telpu grupas pamatdati

16.1. Telpu grupas kadastra apzīmējums:.....	46880030172004006
16.1.1. Adrese:.....	"Sanatorija 4" - 7, Tērvete, Tērvetes pag., Dobeles nov.
16.1.2. Nosaukums:.....	Dzīvoklis
16.1.3. Lietošanas veids:.....	1122 - Triju vai vairāku dzīvokļu mājas dzīvojamo telpu grupa
16.1.4. Stāvs (stāvi), kurā atrodas telpu grupa:.....	1
16.1.5. Telpu skaits:.....	1
16.1.6. Kopējā platība (m ²):.....	14.8
16.1.7. Kadastrālās uzmērīšanas datums:.....	16.09.1999
16.1.8. Ekspluatācijā pieņemšanas gads(-i):.....	Nav
16.1.9. Telpu grupa ietilpst dzīvokļa īpašumā ar kadastra numuru:.....	46889000436
16.1.10. Telpu grupa ietilpst būvē ar kadastra apzīmējumu:.....	46880030172004
16.1.11. Būve atrodas vai daļēji atrodas uz zemes vienības ar kadastra apzīmējumu:.....	46880030172

17. Telpu grupas kopējās platības sadalījums pa telpu veidiem un telpu raksturojošie rādītāji

17.1. Telpu grupas kadastra apzīmējums:.....	46880030172004006
--	-------------------

Numurs	Nosaukums	Veids	Stāvs	Augstums (m)	Mazākais augstums (m)	Lielākais augstums (m)	Platība (m ²)	Ekspluatācijā pieņemšanas gads(-i)
1	Dzīvojamā istaba	1 - Dzīvojamā telpa	1	2.9	2.9	2.9	14.8	Nav

18. Labiekārtojumi

18.1. Telpu grupas kadastra apzīmējums.....	46880030172004006
---	-------------------


Reģistrētie labiekārtojumi		Noteikšanas veids (ja ir)	Apjoms (ja ir)
Elektroapgāde			

18.1.1. Labiekārtojumu datums:	Nav
--------------------------------------	-----

Izdrukas ID: 390002671282	Izdrukas datums: 15.05.2023	3 no 3
---------------------------	-----------------------------	--------

Skaidrojumi:

Nav – Kadastra informācijas sistēmā dati nav reģistrēti; Nereģistrē – atbilstoši normatīvajiem aktiem dati netiek reģistrēti

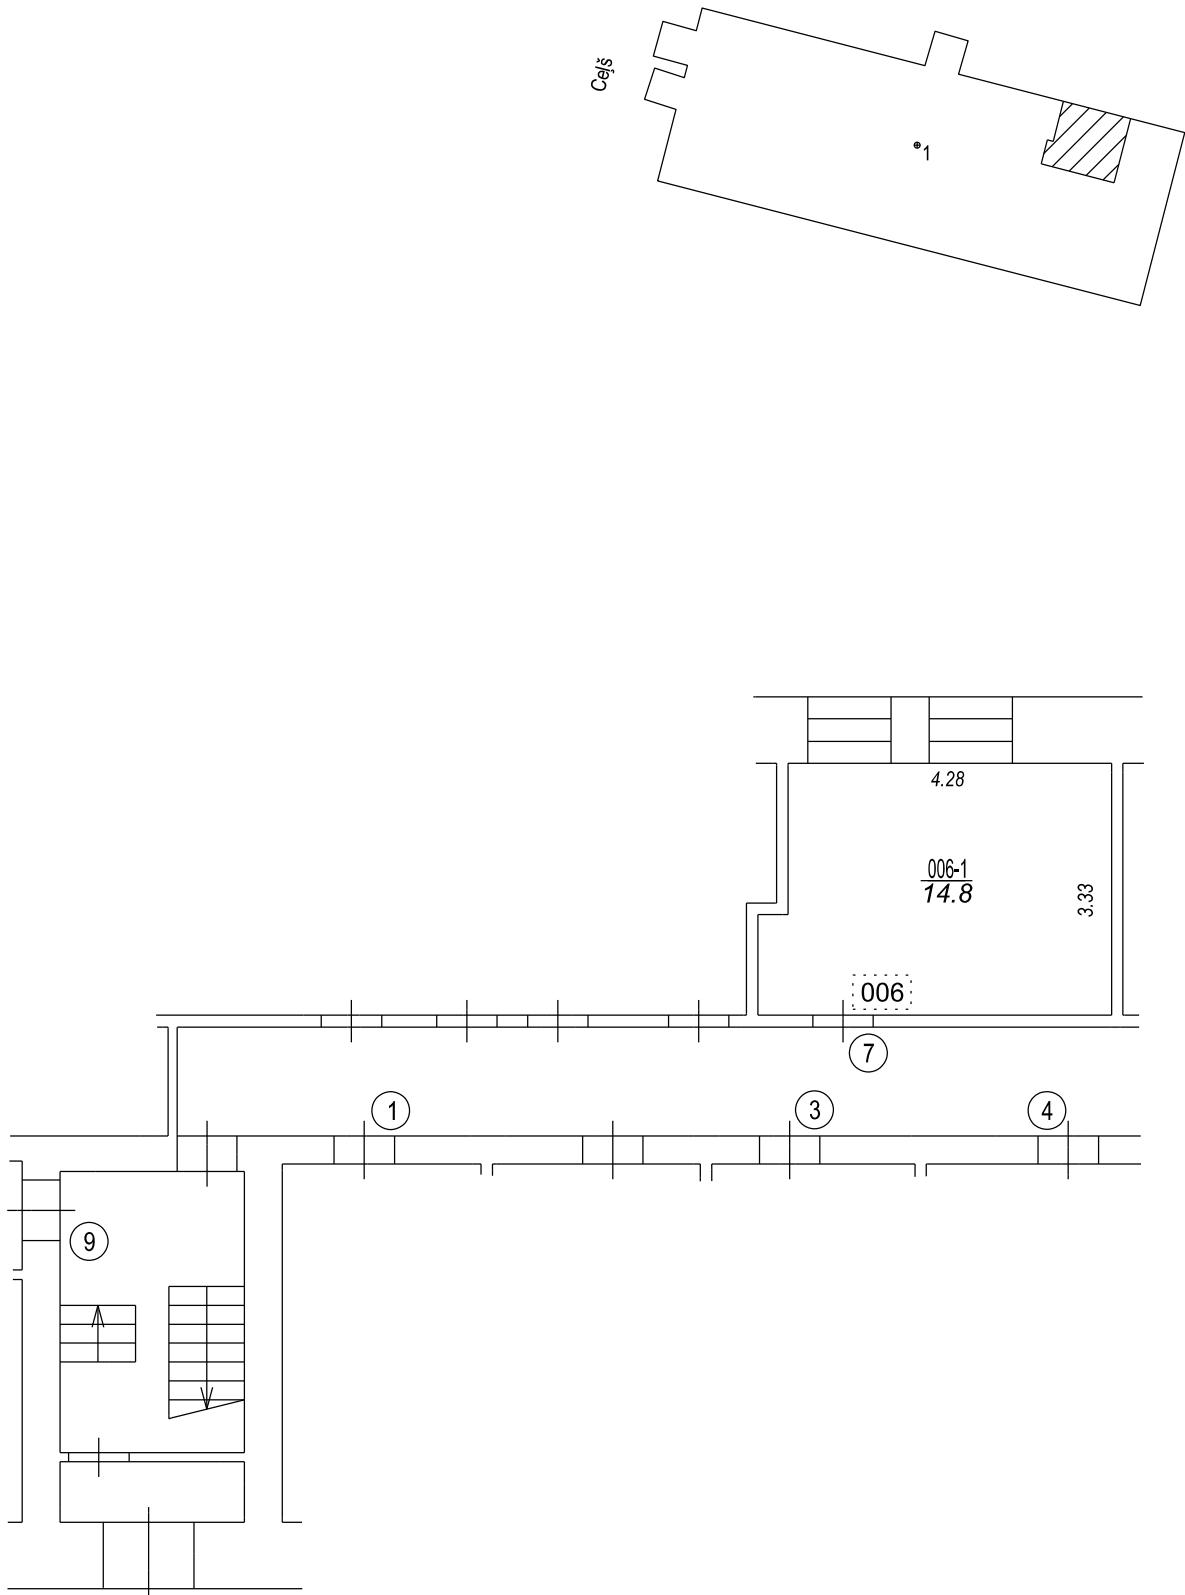

Būves punkta koordinātas
Latvijas koordinātu sistēmā LKS-92

Punkta nr	x	y
1	259833.62	462512.02

TELPU GRUPAS PLĀNS

KADASTRA APZĪMĒJUMS MĒROGS LPP.

Izgatavots no VZD arhīva materiāliem bez apsekošanas apvidū

46880030172004006

1 : 100

4