

LATVIJAS REPUBLIKA

ZEMES ROBEŽU PLĀNS

Zemes vienības kadastra apzīmējums: 46900010094

Plāns izgatavots, pamatojoties uz Dobeles rajona, Ukru pagasta padomes 2008. gada 25. septembra lēmumu - ārkārtas sēdes protokols Nr.11, 2.§ "Par lauku apvidus zemes piekrtību Ukru pašvaldībai un lauku zemes nodošanu zemes reformas pabeigšanai".



Robežas noteiktas 20.05.2022.

Plāna mērogs 1: 2000

Zemes vienības platība 4.87 ha

ZEMES VIENĪBA UZMĒRĪTA
 LKS-92 TM
 Mēroga koeficients: 0.999842

ZEMES VIENĪBAS
 IZVIETOJUMA SHĒMA

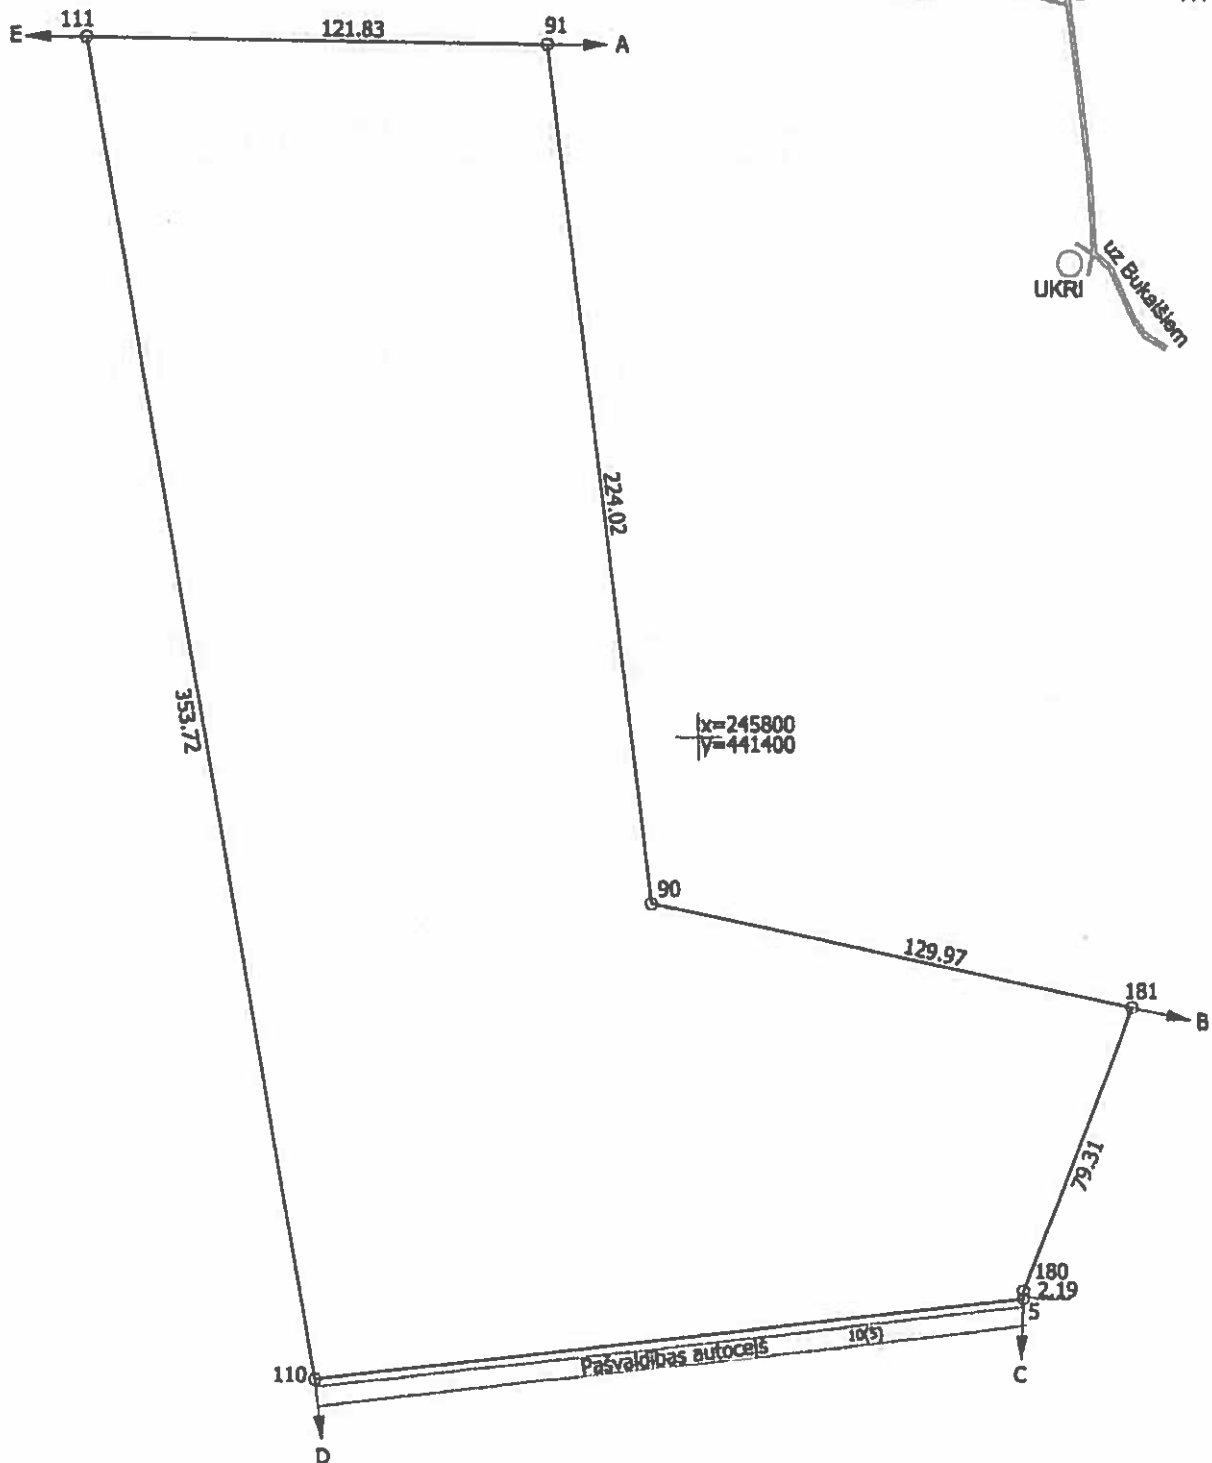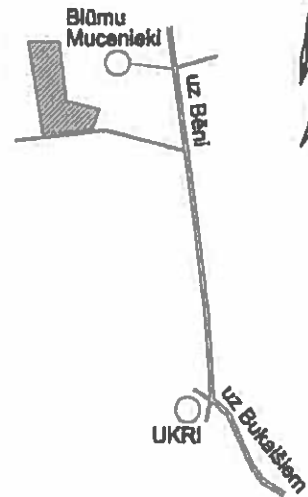

Robežojošo zemes vienību saraksts:
 no A līdz B z.v.kad.apz. : 46900010010 "Mucenieki"
 no B līdz C z.v.kad.apz. : 46900010032
 no C līdz D z.v.kad.apz. : 46900040268
 no D līdz E z.v.kad.apz. : 46900010088
 no E līdz A z.v.kad.apz. : 46900010030

Zemes vienības platība 4.87ha

Zemes robežu plāns

46900010094

Plāna mērogs 1: 2000

2 lapa no 2

Mērnieks Indulis Zariņš
 sertifikāta Nr. CR0043

Plāns izgatavots atbilstoši Ministru kabineta 2011. gada 27. decembra noteikumiem
 Nr. 1019 "Zemes kadastrālās uzmērīšanas noteikumi"