


X=266800
Y=438600

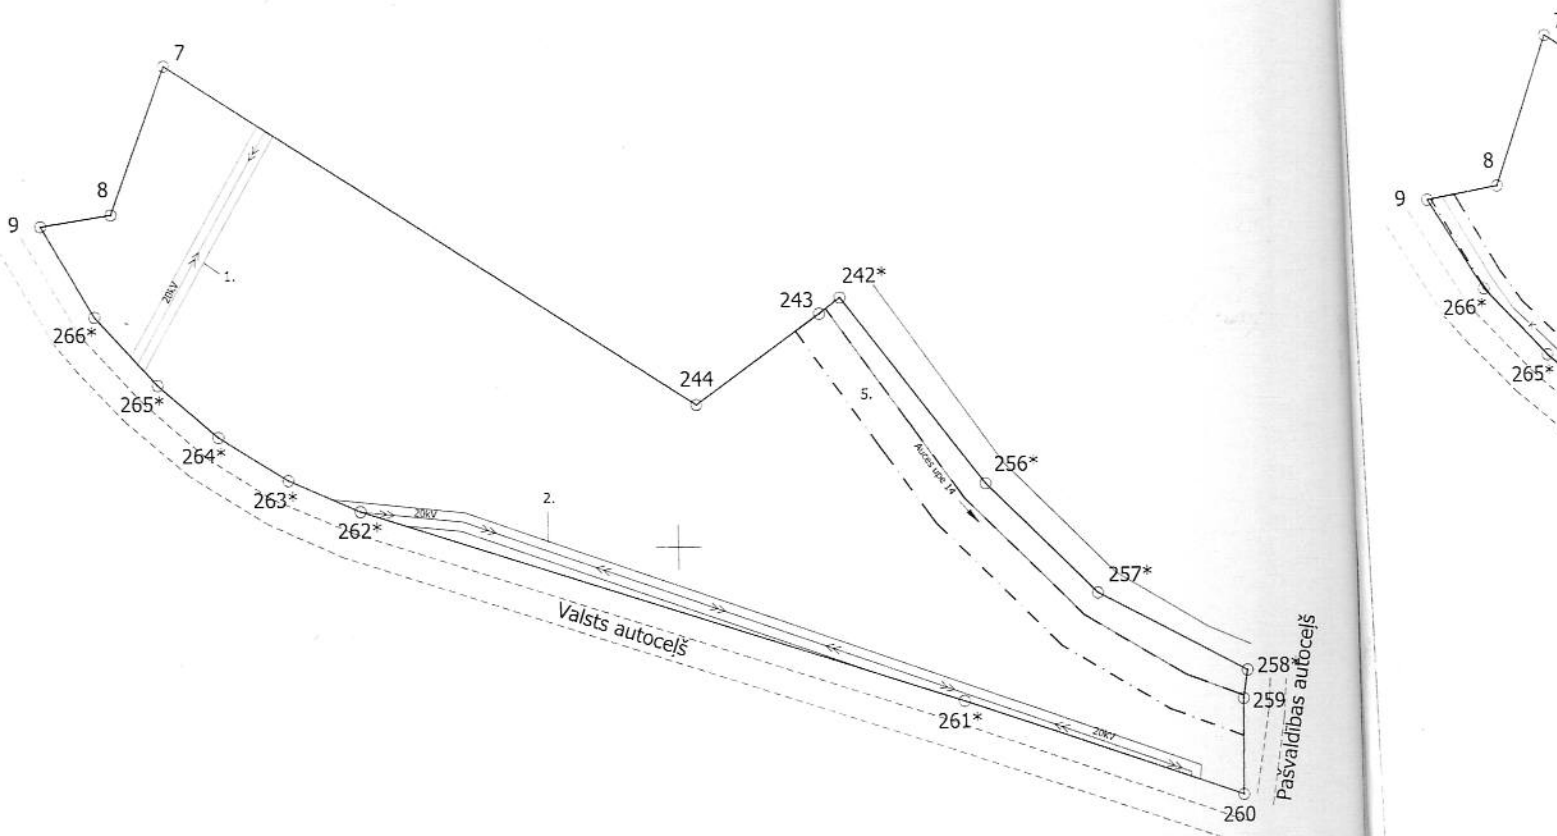

Plāna mērogs 1: 2000

Mērniece Baiba Eglīte (sert. sērija BB Nr.107, derīgs no 09.12.2010. līdz 08.12.2020.)
apliecina, ka plāns izgatavots atbilstoši Ministru kabineta 2011. gada 27. decembra
noteikumiem Nr.1019 "Zemes kadastrālās uzmērīšanas noteikumi"

Baiba Eglīte

05.10.2016.

Mērniece Baiba E
apliecina, ka plān
noteikumiem Nr.