



Elektrotransportlīdzekļu uzlādes punktu izvietojuma skice

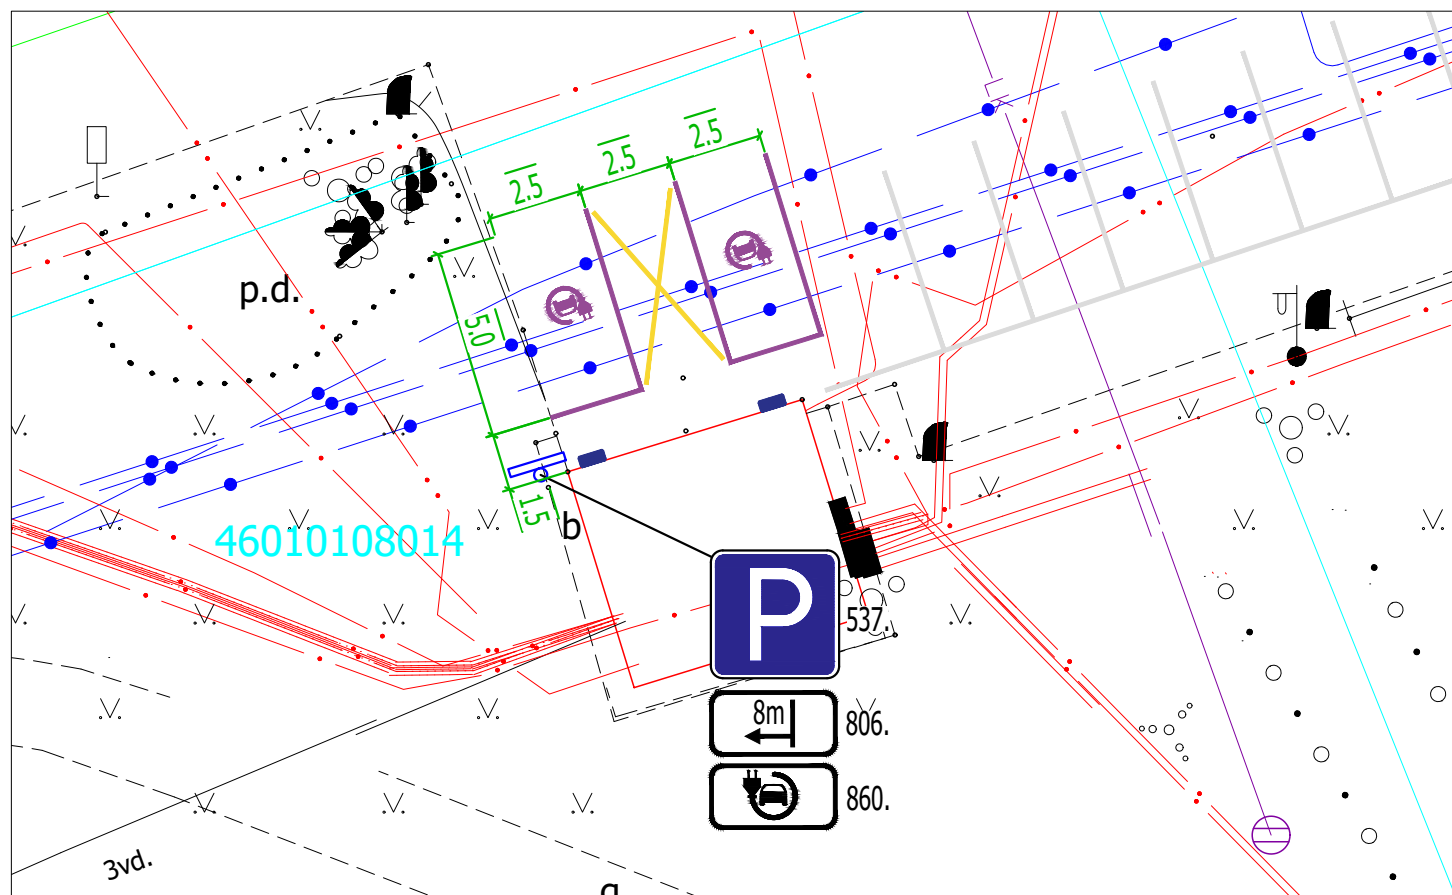

Objekta atrašanās vieta (b/m)

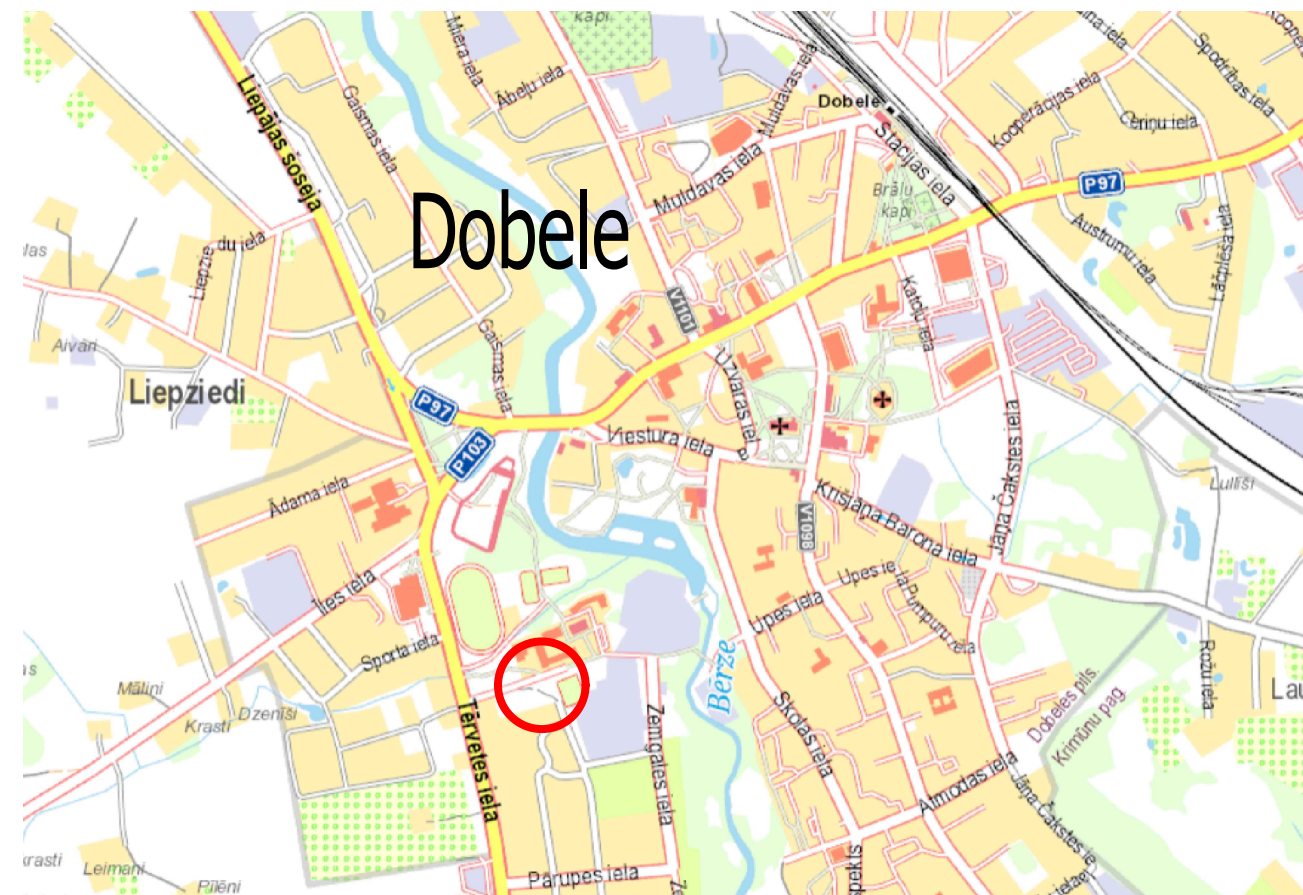

Elektrotransportlīdzekļu uzlādes stacijas vizualizācija



| Pieņemtie apzīmējumi: | |
|-----------------------|---|
| | Proj. elektromobiļu uzlādes stacija (EUS) |
| | Proj. hor. apzīmējums 920. |
| | Proj. hor. apzīmējums 957. |
| | Proj. piesaiste |
| | Proj. ceļa zīme |
| | Proj. hor. apzīmējums 945. |
| | Esošs hor. apzīmējums 920. |

Piezīmes:

1. Aizsargstabiņu risinājums tiks precizēts projektēšanas laikā
2. Izmantoti Augstas detalizācijas topogrāfiskās informācijas centrālās datubāzes dati, 2020.gads

| | | | | | | | |
|--|----------------|----------|------------|---|--|-----------------------|-----------|
| Dalas izstrādātājs: Latvenergo AS "Latvenergo" Būvkom. reģ. Nr.: 3742-R; Adrese: Pulkveža Brieža iela 12, Rīga | | | | Objekts: Elektrotransportlīdzekļu uzlādes punkts Dzirnavu iela 5, Dobeles nov., LV-3701 Zemes vienībā ar kadastra apzīmējumu 46010108014 | | Pas. Nr. | EUTF-1253 |
| Amats | Vārds, Uzvārds | Paraksts | Datums | Lapas nosaukums: | | Stadija | TI |
| Izstrādāja | D.Voitenko | | 30.05.2023 | Elektrotransportlīdzekļu uzlādes punktu izvietojuma skice un vizualizācija. | | Marka | IE |
| Pārbaudīja | V.Voitenko | | 30.05.2023 | | | Lapa | IE-1 |
| | | | | | | Lapas | 1 |
| | | | | | | Mērogs | 1:200 |
| | | | | | | Revīzija | 0 |
| | | | | | | Lapas caurejošais Nr. | |