




Elektrotransportlīdzekļu uzlādes punktu izvietojuma skice

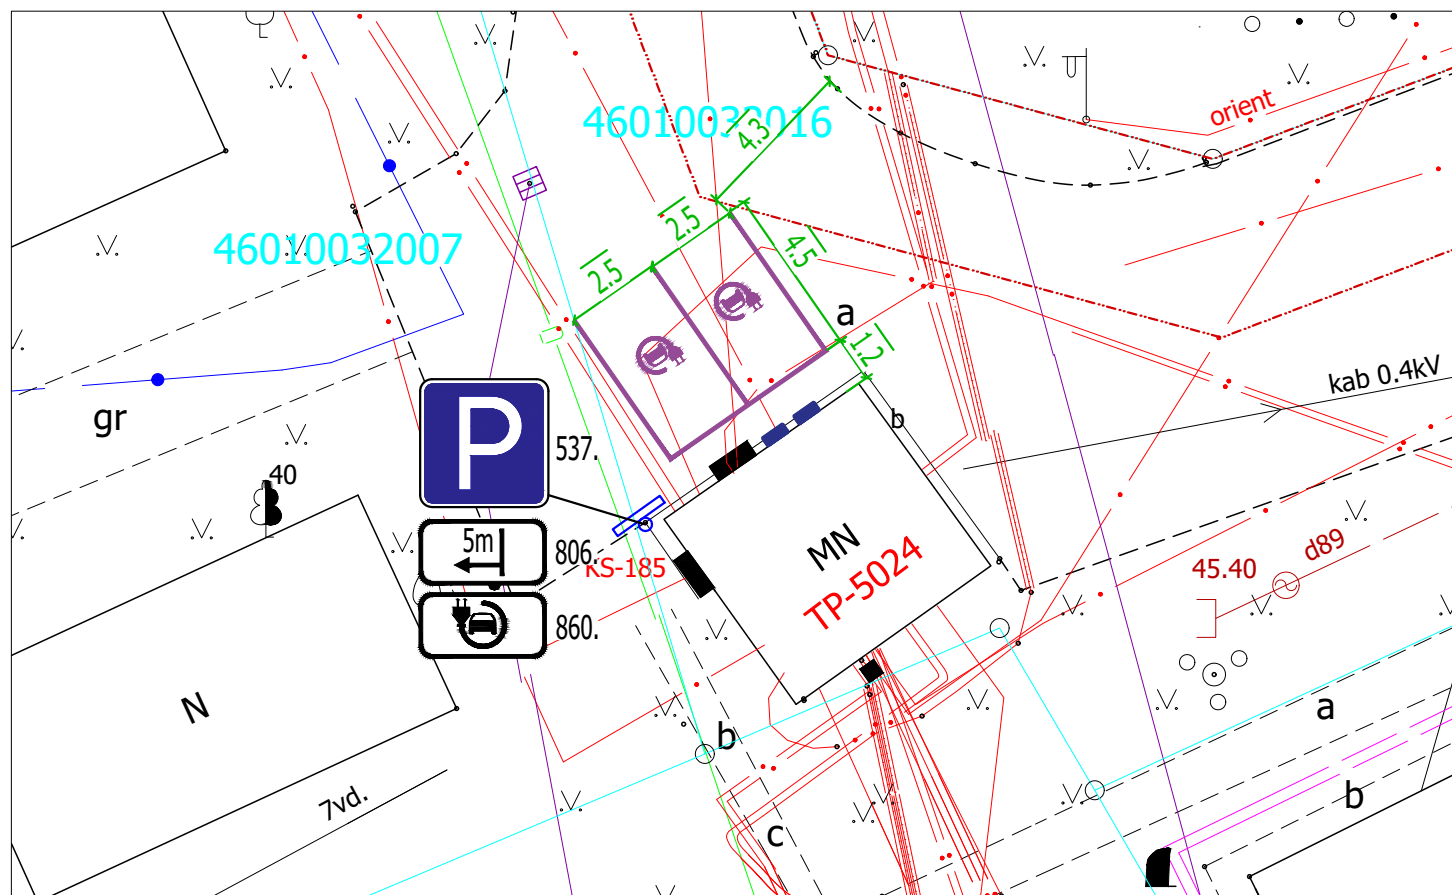

Objekta atrašanās vieta (b/m)

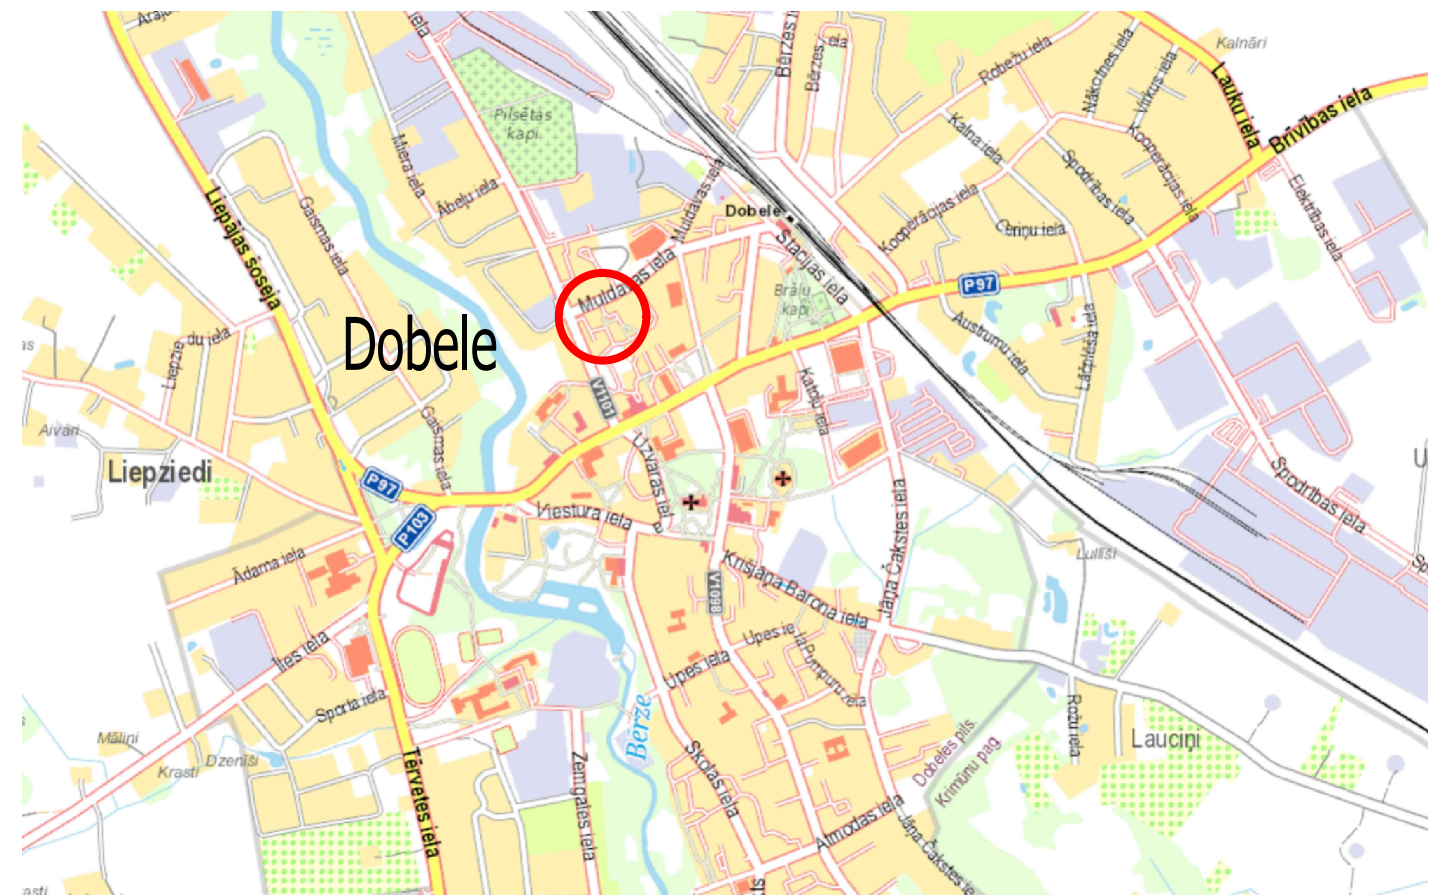

Elektrotransportlīdzekļu uzlādes stacijas vizualizācija

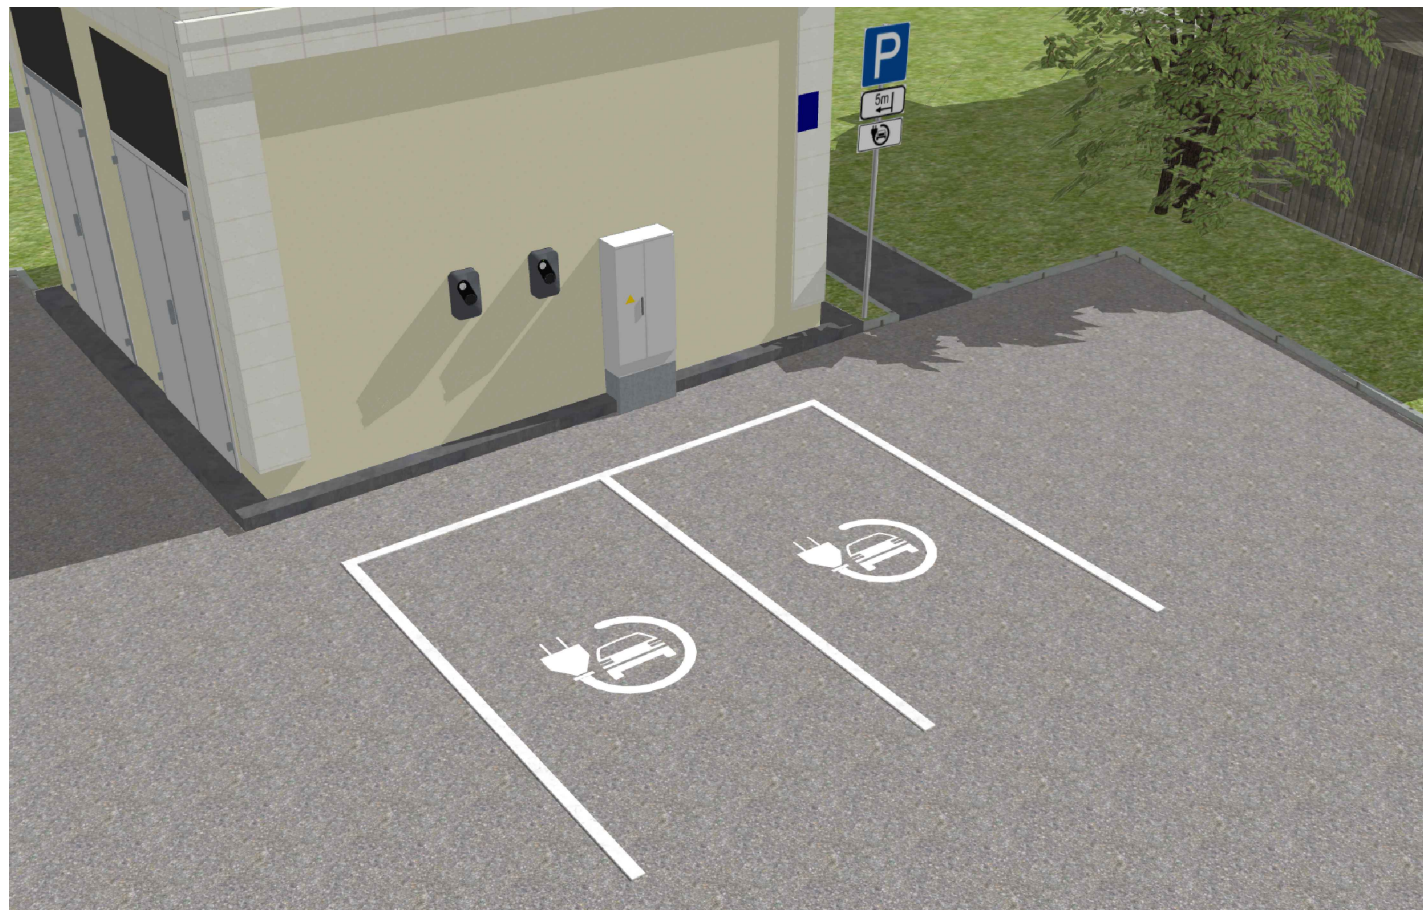

Pieņemtie apzīmējumi:	
	Proj. elektromobiļu uzlādes stacija (EUS)
	Proj. hor. apzīmējums 920.
	Proj. hor. apzīmējums 957.
	Proj. piesaiste
	Proj. ceļa zīme

Piezīmes:

1. Aizsargstabiņu risinājums tiks precizēts projektēšanas laikā
2. Izmantoti Augstas detalizācijas topogrāfiskās informācijas centrālās datubāzes dati, 2020.gads

Dalas izstrādātājs: <b>Latvenergo</b> AS "Latvenergo" Būvkom. reģ. Nr.: 3742-R; Adrese: Pulkveža Brieža iela 12, Rīga			Objekts: Elektrotransportlīdzekļu uzlādes punkts Muldavas iela 2B, Dobeles nov., LV-3701 Zemes vienībā ar kadastra apzīmējumu 46010032016		Pas. Nr. EUTF-1253	
Amats	Vārds, Uzvārds	Paraksts	Datums	Lapas nosaukums: Elektrotransportlīdzekļu uzlādes punktu izvietojuma skice un vizualizācija.	Stadija	TI
Izstrādāja	D.Voitenko		30.05.2023		Marka	IE
Pārbaudīja	V.Voitenko		30.05.2023		Lapa	IE-1
					Lapas	1
					Mērogs	1:200
					Revīzija	0
					Lapas caurejošais Nr.	