




Elektrotransportlīdzekļu uzlādes punktu izvietojuma skice

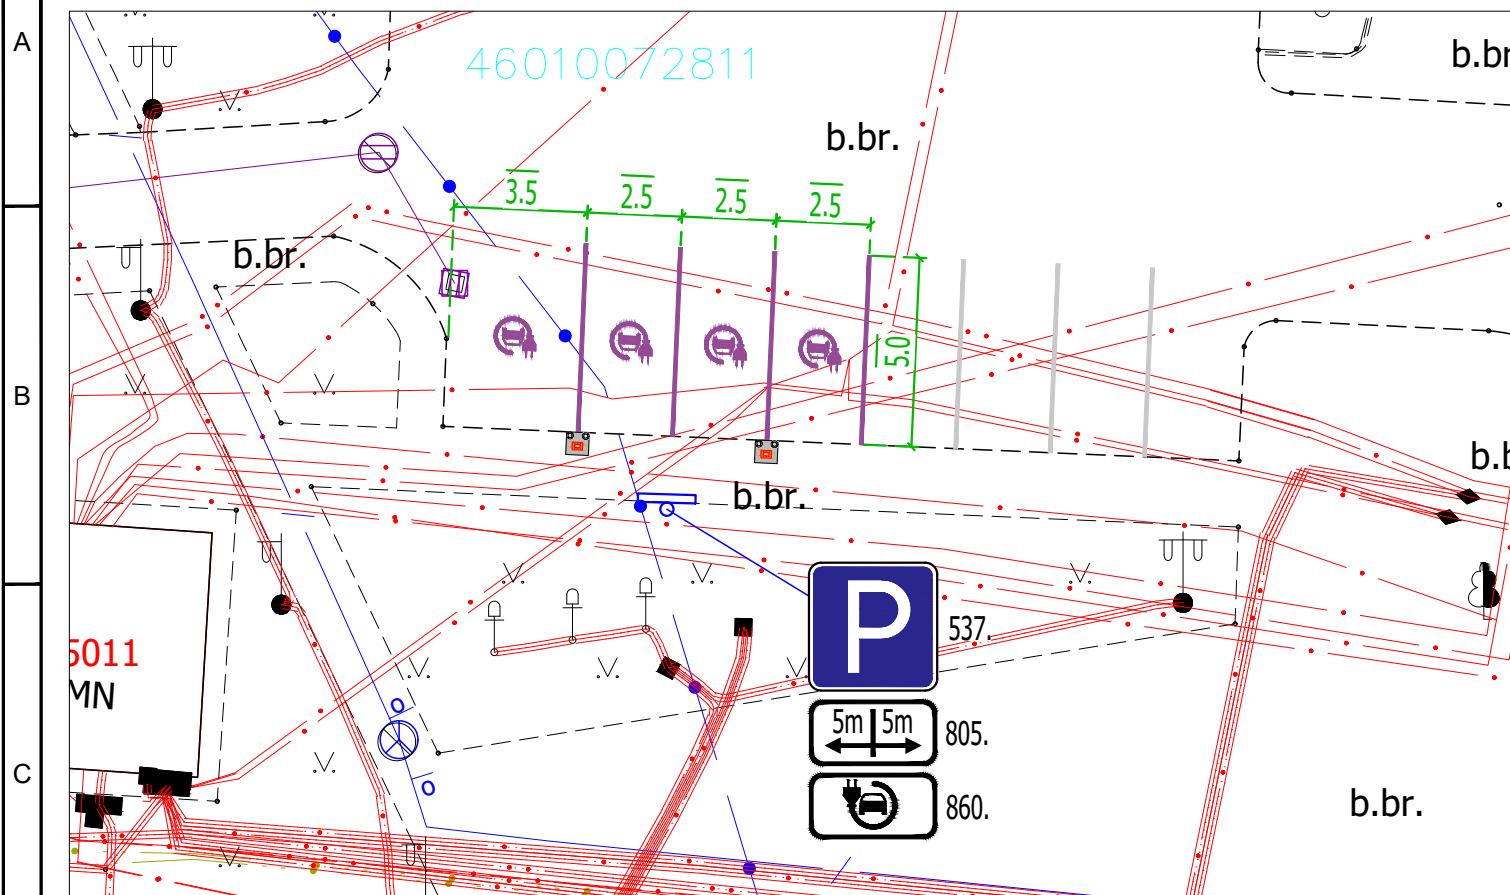

Objekta atrašanās vieta (b/m)

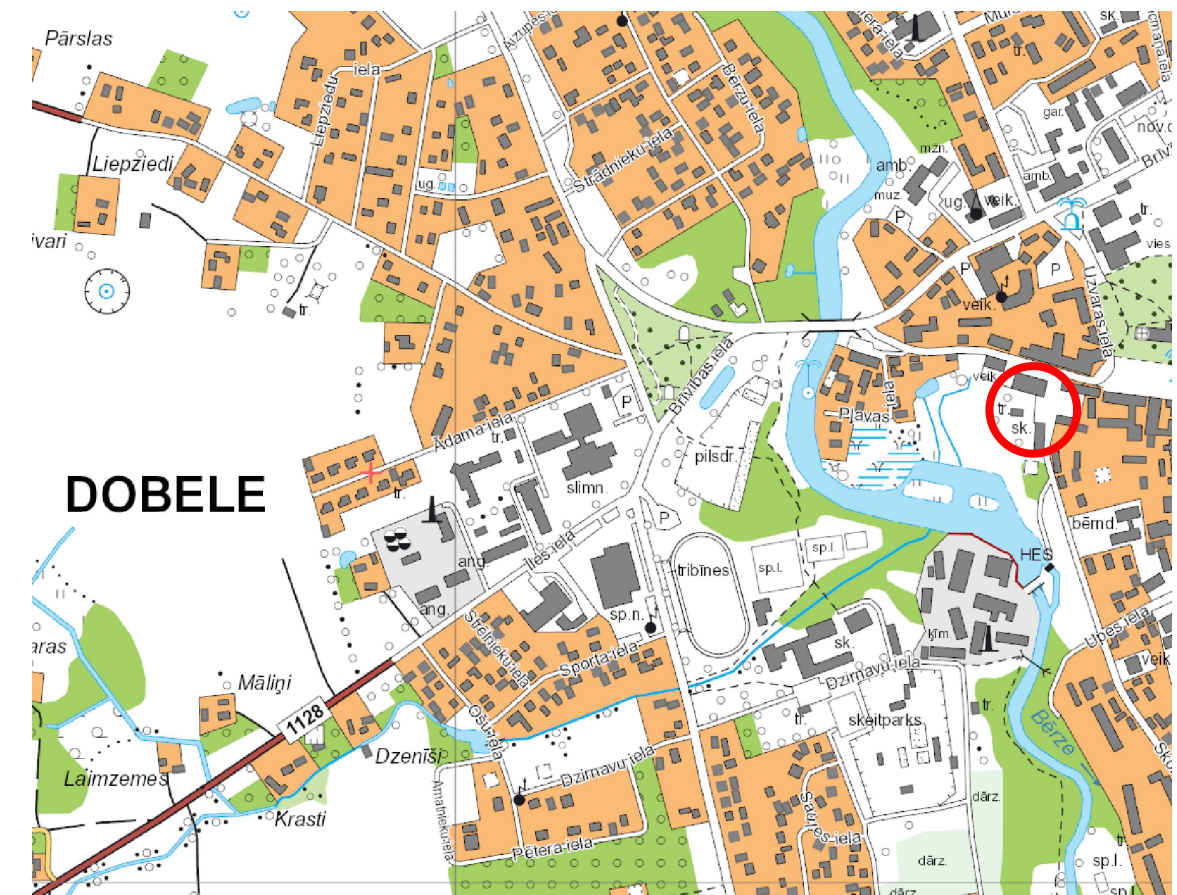

Elektrotransportlīdzekļu uzlādes stacijas vizualizācija

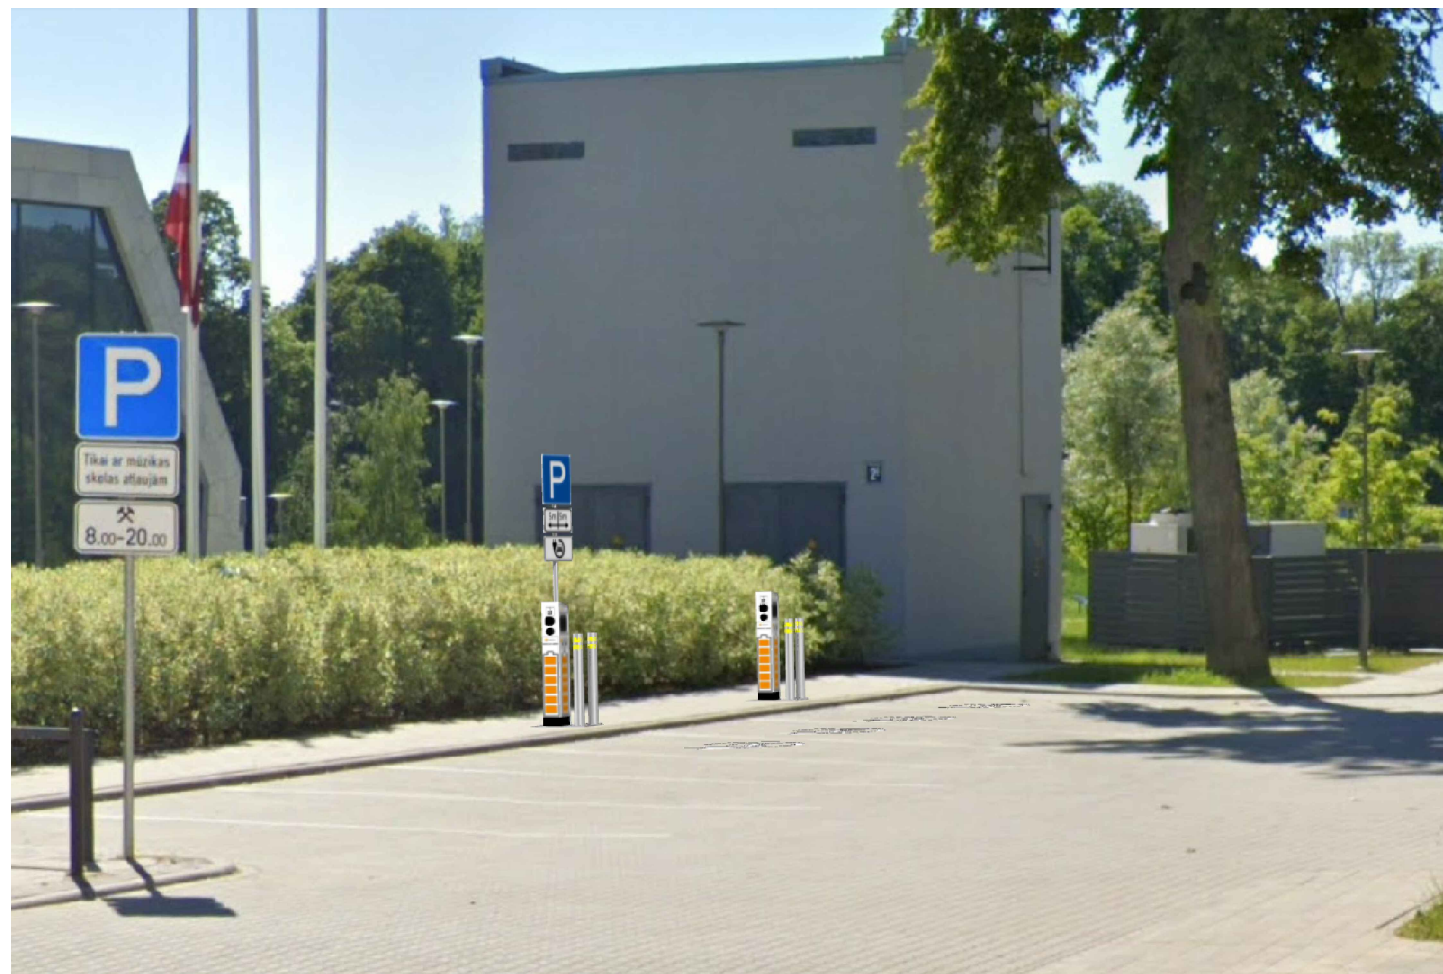

Pieņemtie apzīmējumi:

	Proj. elektromobiļu uzlādes stacija (EUS)
	Proj. piesaiste
	Proj. ceļa zīme
	Proj. hor. apzīmējums 920.
	Proj. hor. apzīmējums 957.

Piezīmes:

- Aizsargstabiņu risinājums tiks precizēts projektēšanas laikā
- Izmantoti Augstas detalizācijas topogrāfiskās informācijas centrālās datubāzes dati, 2020.gads

Dalas izstrādātājs: Latvenergo AS "Latvenergo" Būvkom. reģ. Nr.: 3742-R; Adrese: Pulkveža Brieža iela 12, Rīga				Objekts: Elektrotransportlīdzekļu uzlādes punkts Skolas iela 2, Dobele Zemes vienībā ar kadastra apzīmējumu 46010072811		Pas. Nr.	EUTF-1250
Amats	Vārds, Uzvārds	Paraksts	Datums	Lapas nosaukums: Elektrotransportlīdzekļu uzlādes punktu izvietojuma skice un vizualizācija.		Stadija	TI
Izstrādāja	D.Voitenko		11.05.2023			Marka	IE
Pārbaudīja	V.Voitenko		11.05.2023			Lapa	IE-1
						Lapas	1
						Mērogs	1:200
						Revīzija	0
						Lapas caurejošais Nr.	