

# LATVIJAS REPUBLIKA

## SITUĀCIJAS PLĀNS


Zemes vienības kadastra apzīmējums: 46900010094

Plānā attēkota informācija atbilstoši situācijai apvidū 20.05.2022.

Plāna mērogs 1: 2000

Zemes vienības platība 4,87 ha

Zemes vienības platība ha	Lauksaimniecībā izmant. zeme	TAJĀ SKAITĀ				Meži	Krūmāji	Purvi	Odens objektu zeme	I. šķ.		Zem ūdeņiem un pegalinām	Zem ceļiem	Pārējās zemes
		Arauzsme	Augļu dārzī	Pļavas	Ganības					Zem ūdeņiem	zem zivju dīķiem			
4.87	4.87	4.87	.	.	.	.	.	.	.	.	.	.	.	.

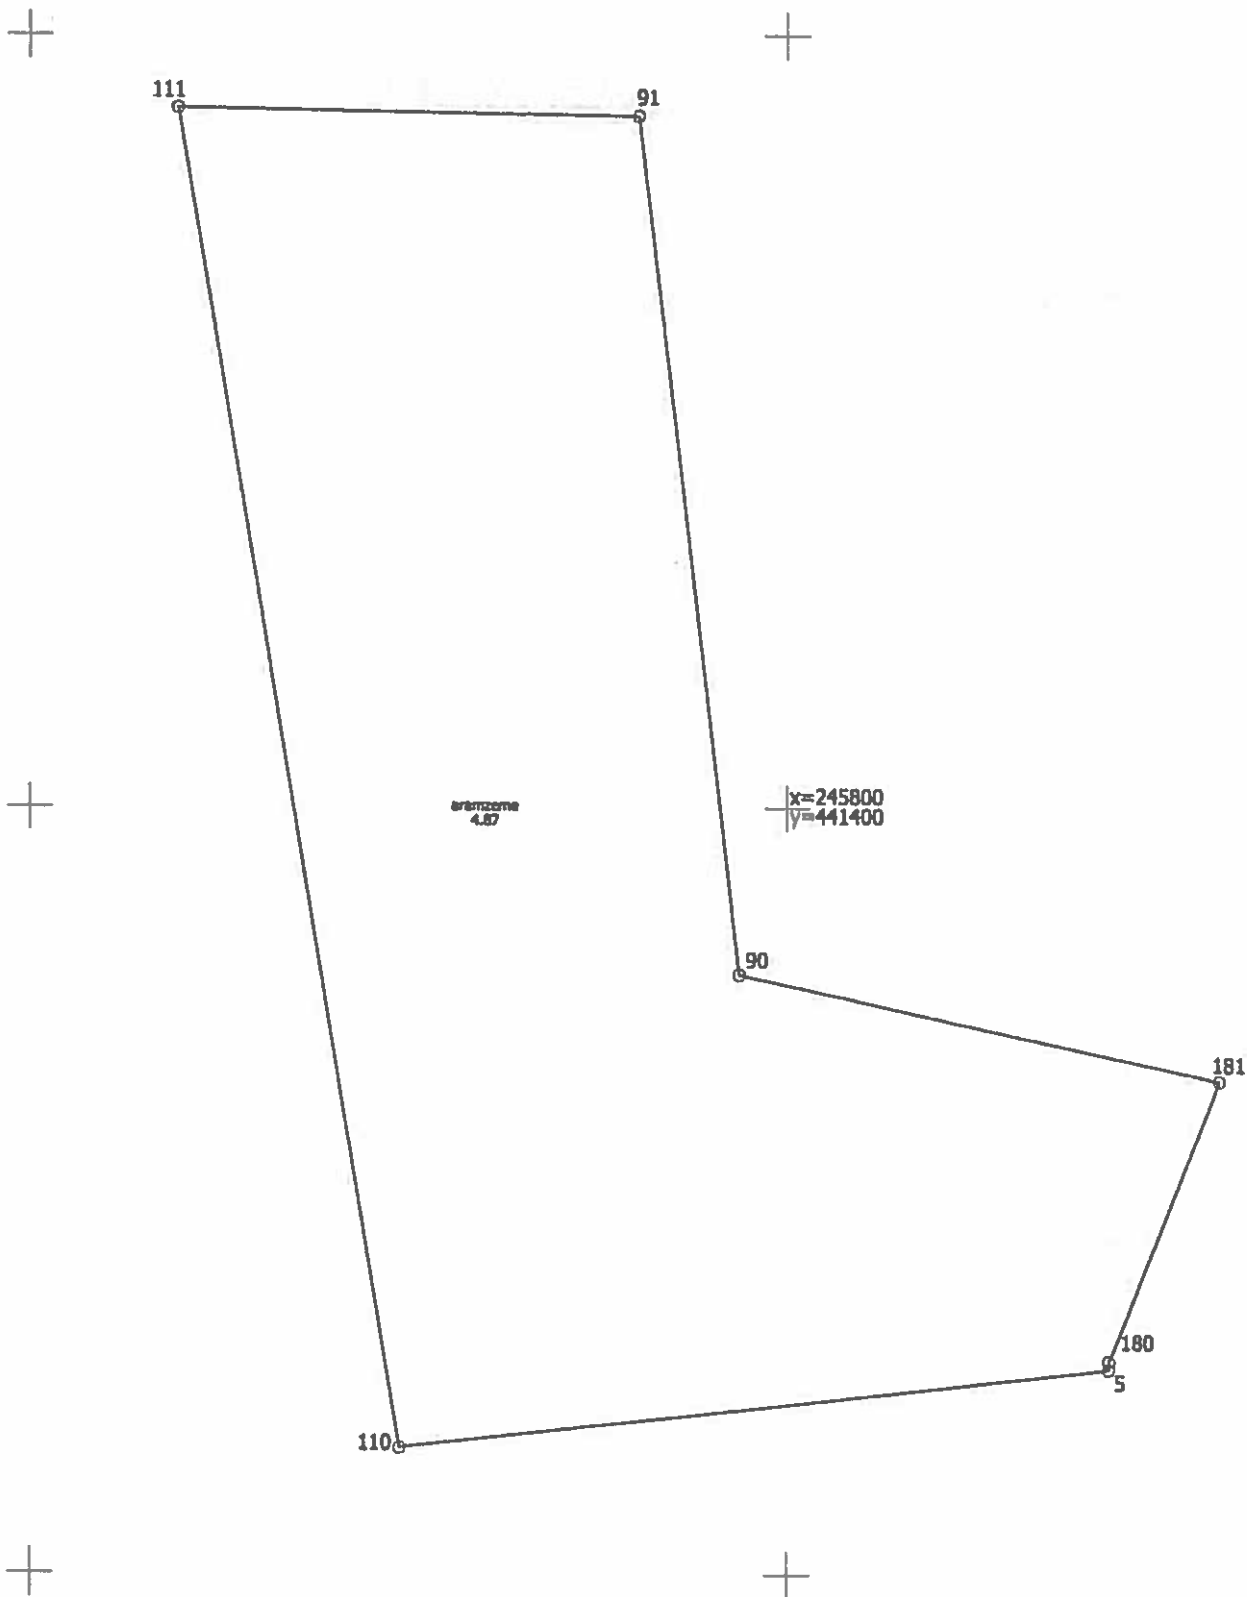

<b>Situācijas plāns</b>	<b>46900010094</b>	Plāna mērogs 1: 2000	2 lapa no 2
Mēmiķis Indulis Zariņš sertifikāta Nr. CB0043	Plāns izgatavots atbilstoši Ministru kabineta 2011. gada 27. decembra noteikumiem Nr. 1019 "Zemes kartogrāfiskās izmērīšanas noteikumi"		