
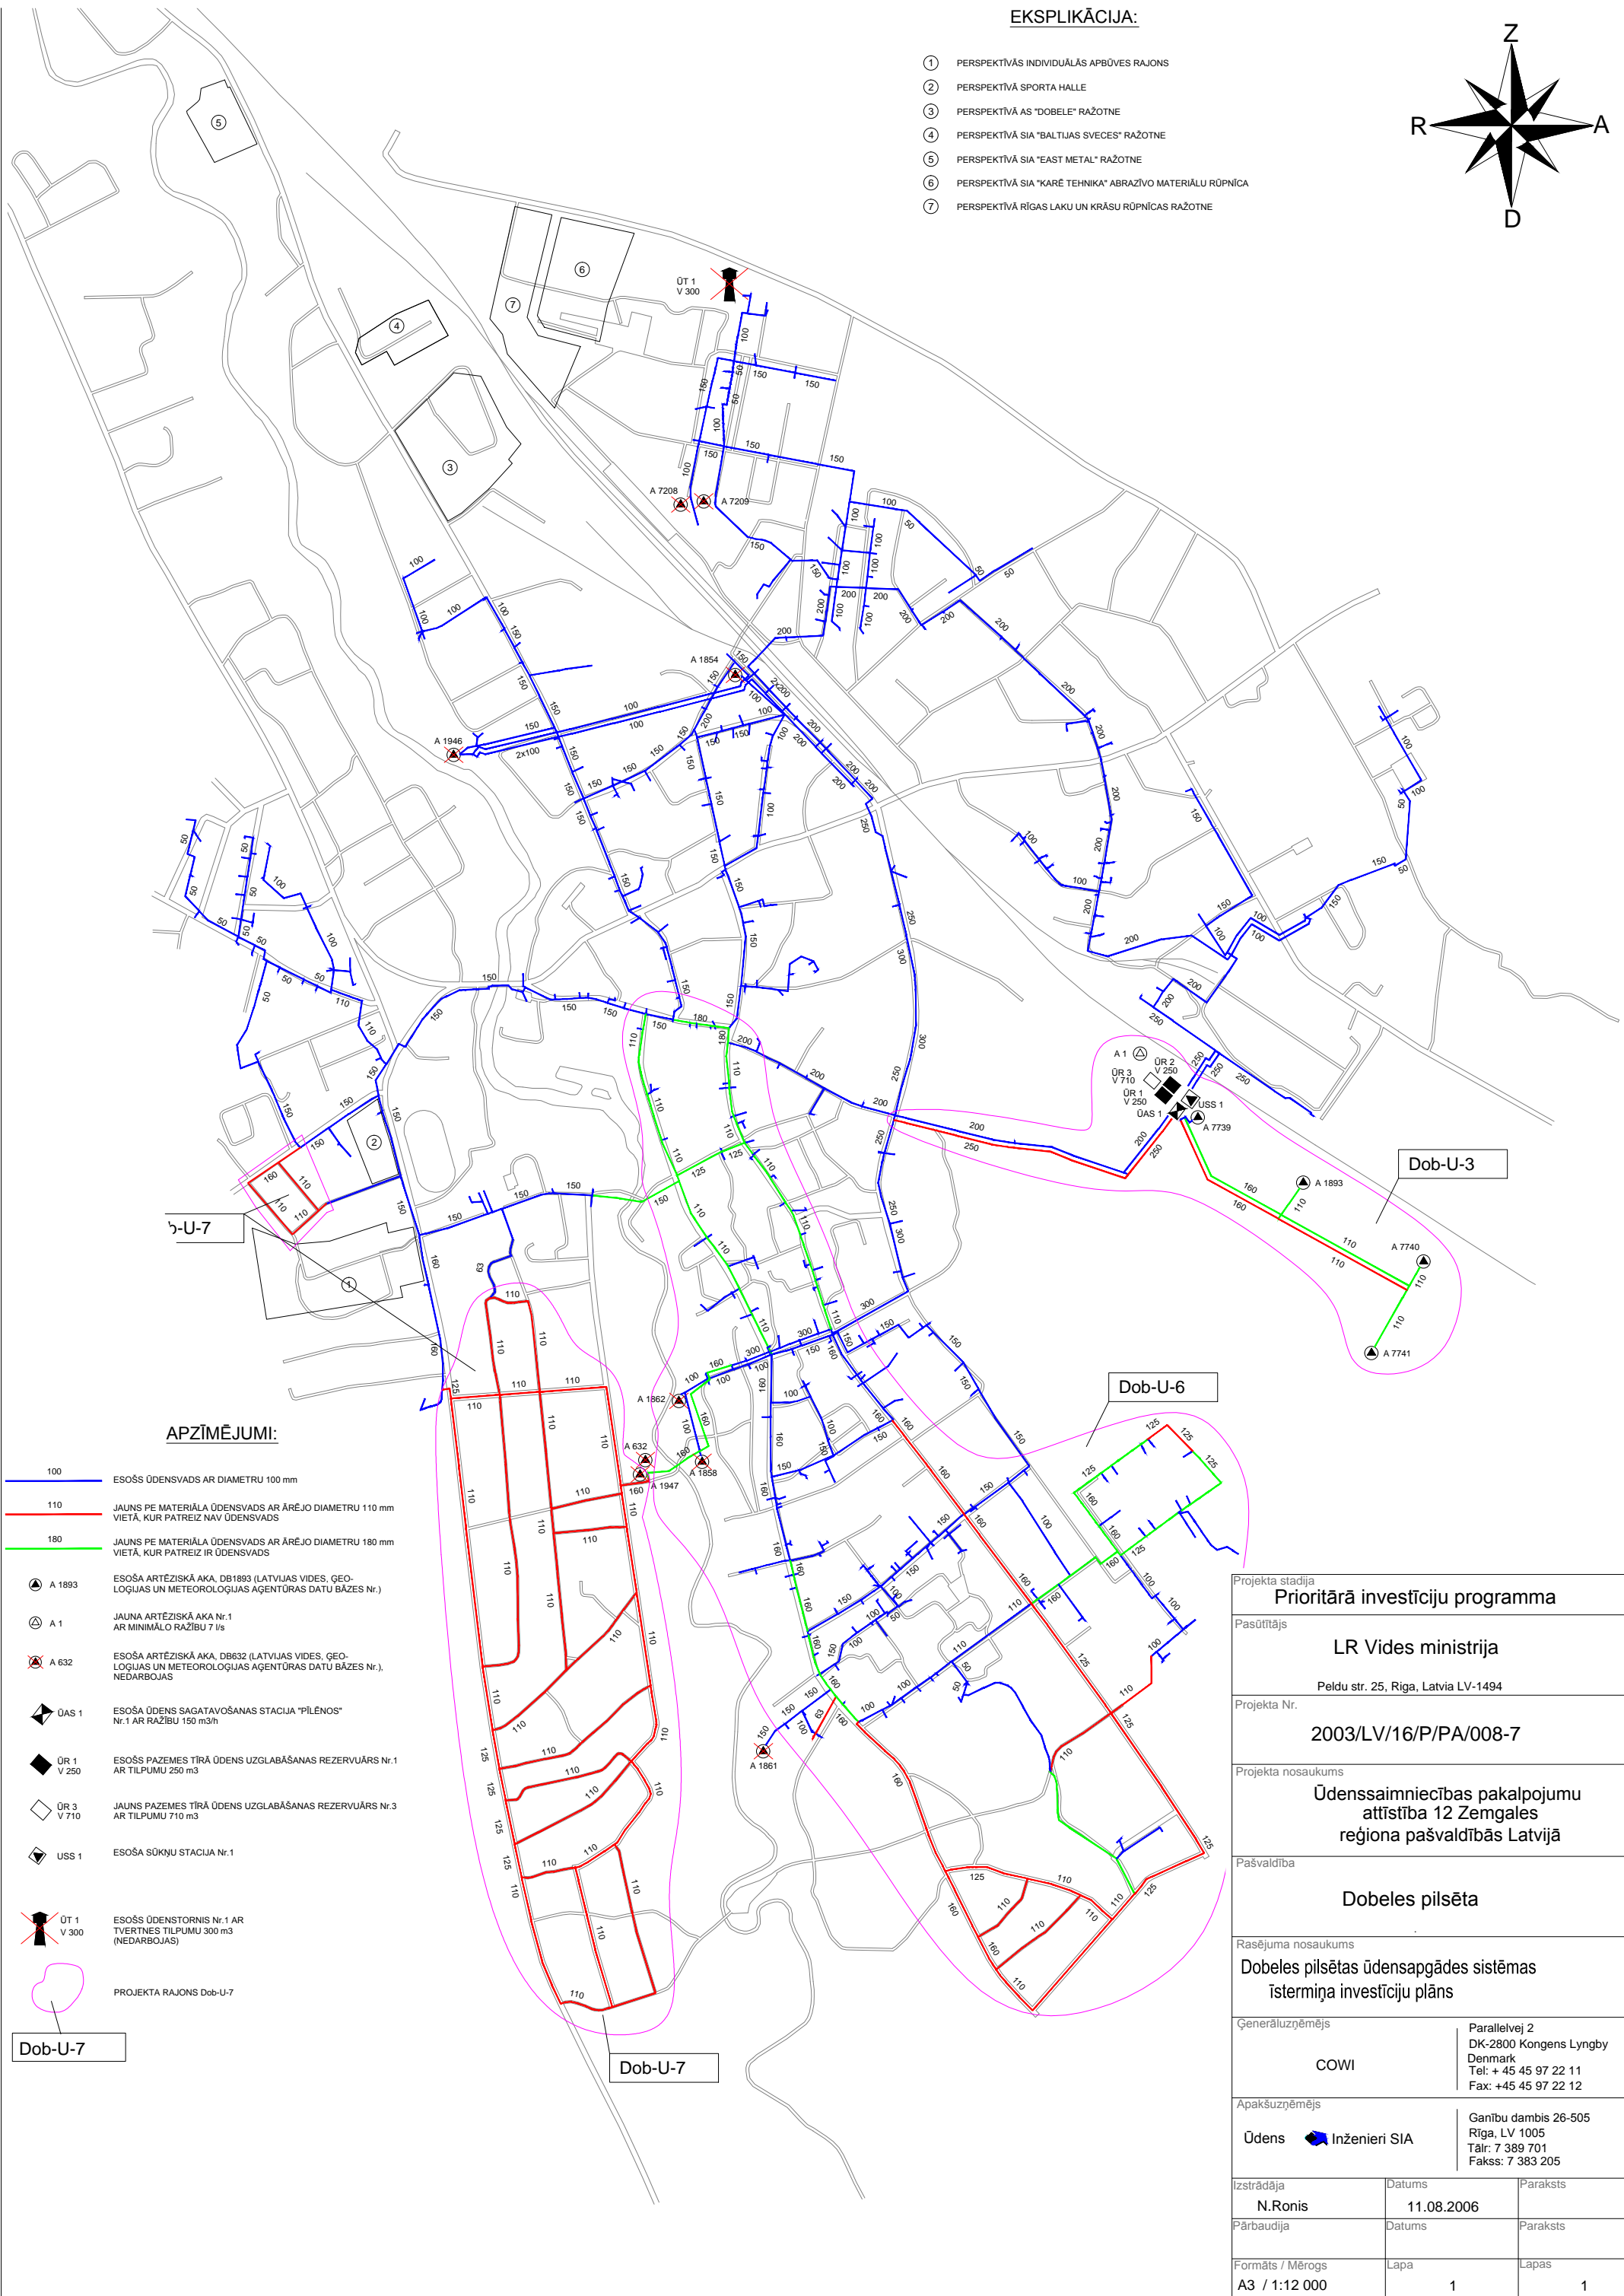


**EKSPLIKĀCIJA:**

- ① PERSPEKTĪVĀS INDIVIDUĀLĀS APBŪVES RAJONS
- ② PERSPEKTĪVĀ SPORĀ HALLĒ
- ③ PERSPEKTĪVĀ AS "DOBELE" RAŽOTNE
- ④ PERSPEKTĪVĀ SIA "BALTIJAS SVENCES" RAŽOTNE
- ⑤ PERSPEKTĪVĀ SIA "EAST METAL" RAŽOTNE
- ⑥ PERSPEKTĪVĀ SIA "KARĒ TEHNIKA" ABRAZĪVO MATERIĀLU RŪPNĪCA
- ⑦ PERSPEKTĪVĀ RĪGAS LAKU UN KRĀSU RŪPNĪCAS RAŽOTNE

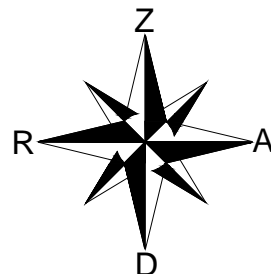

**APZĪMĒJUMI:**

- 100 ESOŠS ŪDENSVADES AR DIAMETRU 100 mm
- 110 JAUNS PE MATERIĀLA ŪDENSVADES AR ĀRĒJO DIAMETRU 110 mm VIETĀ, KUR PATREIZ NAV ŪDENSVADES
- 180 JAUNS PE MATERIĀLA ŪDENSVADES AR ĀRĒJO DIAMETRU 180 mm VIETĀ, KUR PATREIZ IR ŪDENSVADES
- A 1893 ESOŠĀ ARTĒZISKĀ AKA, DB1893 (LATVIJAS VIDES, ĢEOLOĢIJAS UN METEOROLOĢIJAS AĢENTŪRAS DATU BĀZES Nr.)
- A 1 JAUNA ARTĒZISKĀ AKA Nr.1 AR MINIMĀLO RAŽĪBU 7 l/s
- A 632 ESOŠĀ ARTĒZISKĀ AKA, DB632 (LATVIJAS VIDES, ĢEOLOĢIJAS UN METEOROLOĢIJAS AĢENTŪRAS DATU BĀZES Nr.), NEDARBOJAS
- ŪAS 1 ESOŠĀ ŪDENS SAGATAVOŠANAS STACIJA "PĪLĒNOS" Nr.1 AR RAŽĪBU 150 m<sup>3</sup>/h
- ŪR 1 ESOŠS PAZEMES TĪRĀ ŪDENS UZGLABĀŠANAS REZERVUĀRS Nr.1 AR TILPUMU 250 m<sup>3</sup>
- ŪR 3 JAUNS PAZEMES TĪRĀ ŪDENS UZGLABĀŠANAS REZERVUĀRS Nr.3 AR TILPUMU 710 m<sup>3</sup>
- USS 1 ESOŠĀ SŪKNJU STACIJA Nr.1
- ŪT 1 ESOŠS ŪDENSTORNIS Nr.1 AR TVERTNES TILPUMU 300 m<sup>3</sup> (NEDARBOJAS)
- PROJEKTA RAJONS Dob-U-7

Projekta stadija <b>Prioritārā investīciju programma</b>		
Pasūtītājs <b>LR Vides ministrija</b> Peldu str. 25, Rīga, Latvija LV-1494		
Projekta Nr. <b>2003/LV/16/P/PA/008-7</b>		
Projekta nosaukums <b>Ūdenssaimniecības pakalpojumu attīstība 12 Zemgales reģiona pašvaldībās Latvijā</b>		
Pašvaldība <b>Dobeles pilsēta</b>		
Rasējuma nosaukums <b>Dobeles pilsētas ūdensapgādes sistēmas īstermiņa investīciju plāns</b>		
Ģenerāluzņēmējs <b>COWI</b>	Paralleļvej 2 DK-2800 Kongens Lyngby Denmark Tel: + 45 45 97 22 11 Fax: +45 45 97 22 12	
Apakšuzņēmējs <b>Ūdens Inženieri SIA</b>	Ganību dambis 26-505 Rīga, LV 1005 Tālrunis: 7 389 701 Fakss: 7 383 205	
Izstrādāja <b>N.Ronis</b>	Datums <b>11.08.2006</b>	Paraksts
Pārbaudīja	Datums	Paraksts
Formāts / Mērogs <b>A3 / 1:12 000</b>	Lapa <b>1</b>	Lapas <b>1</b>