
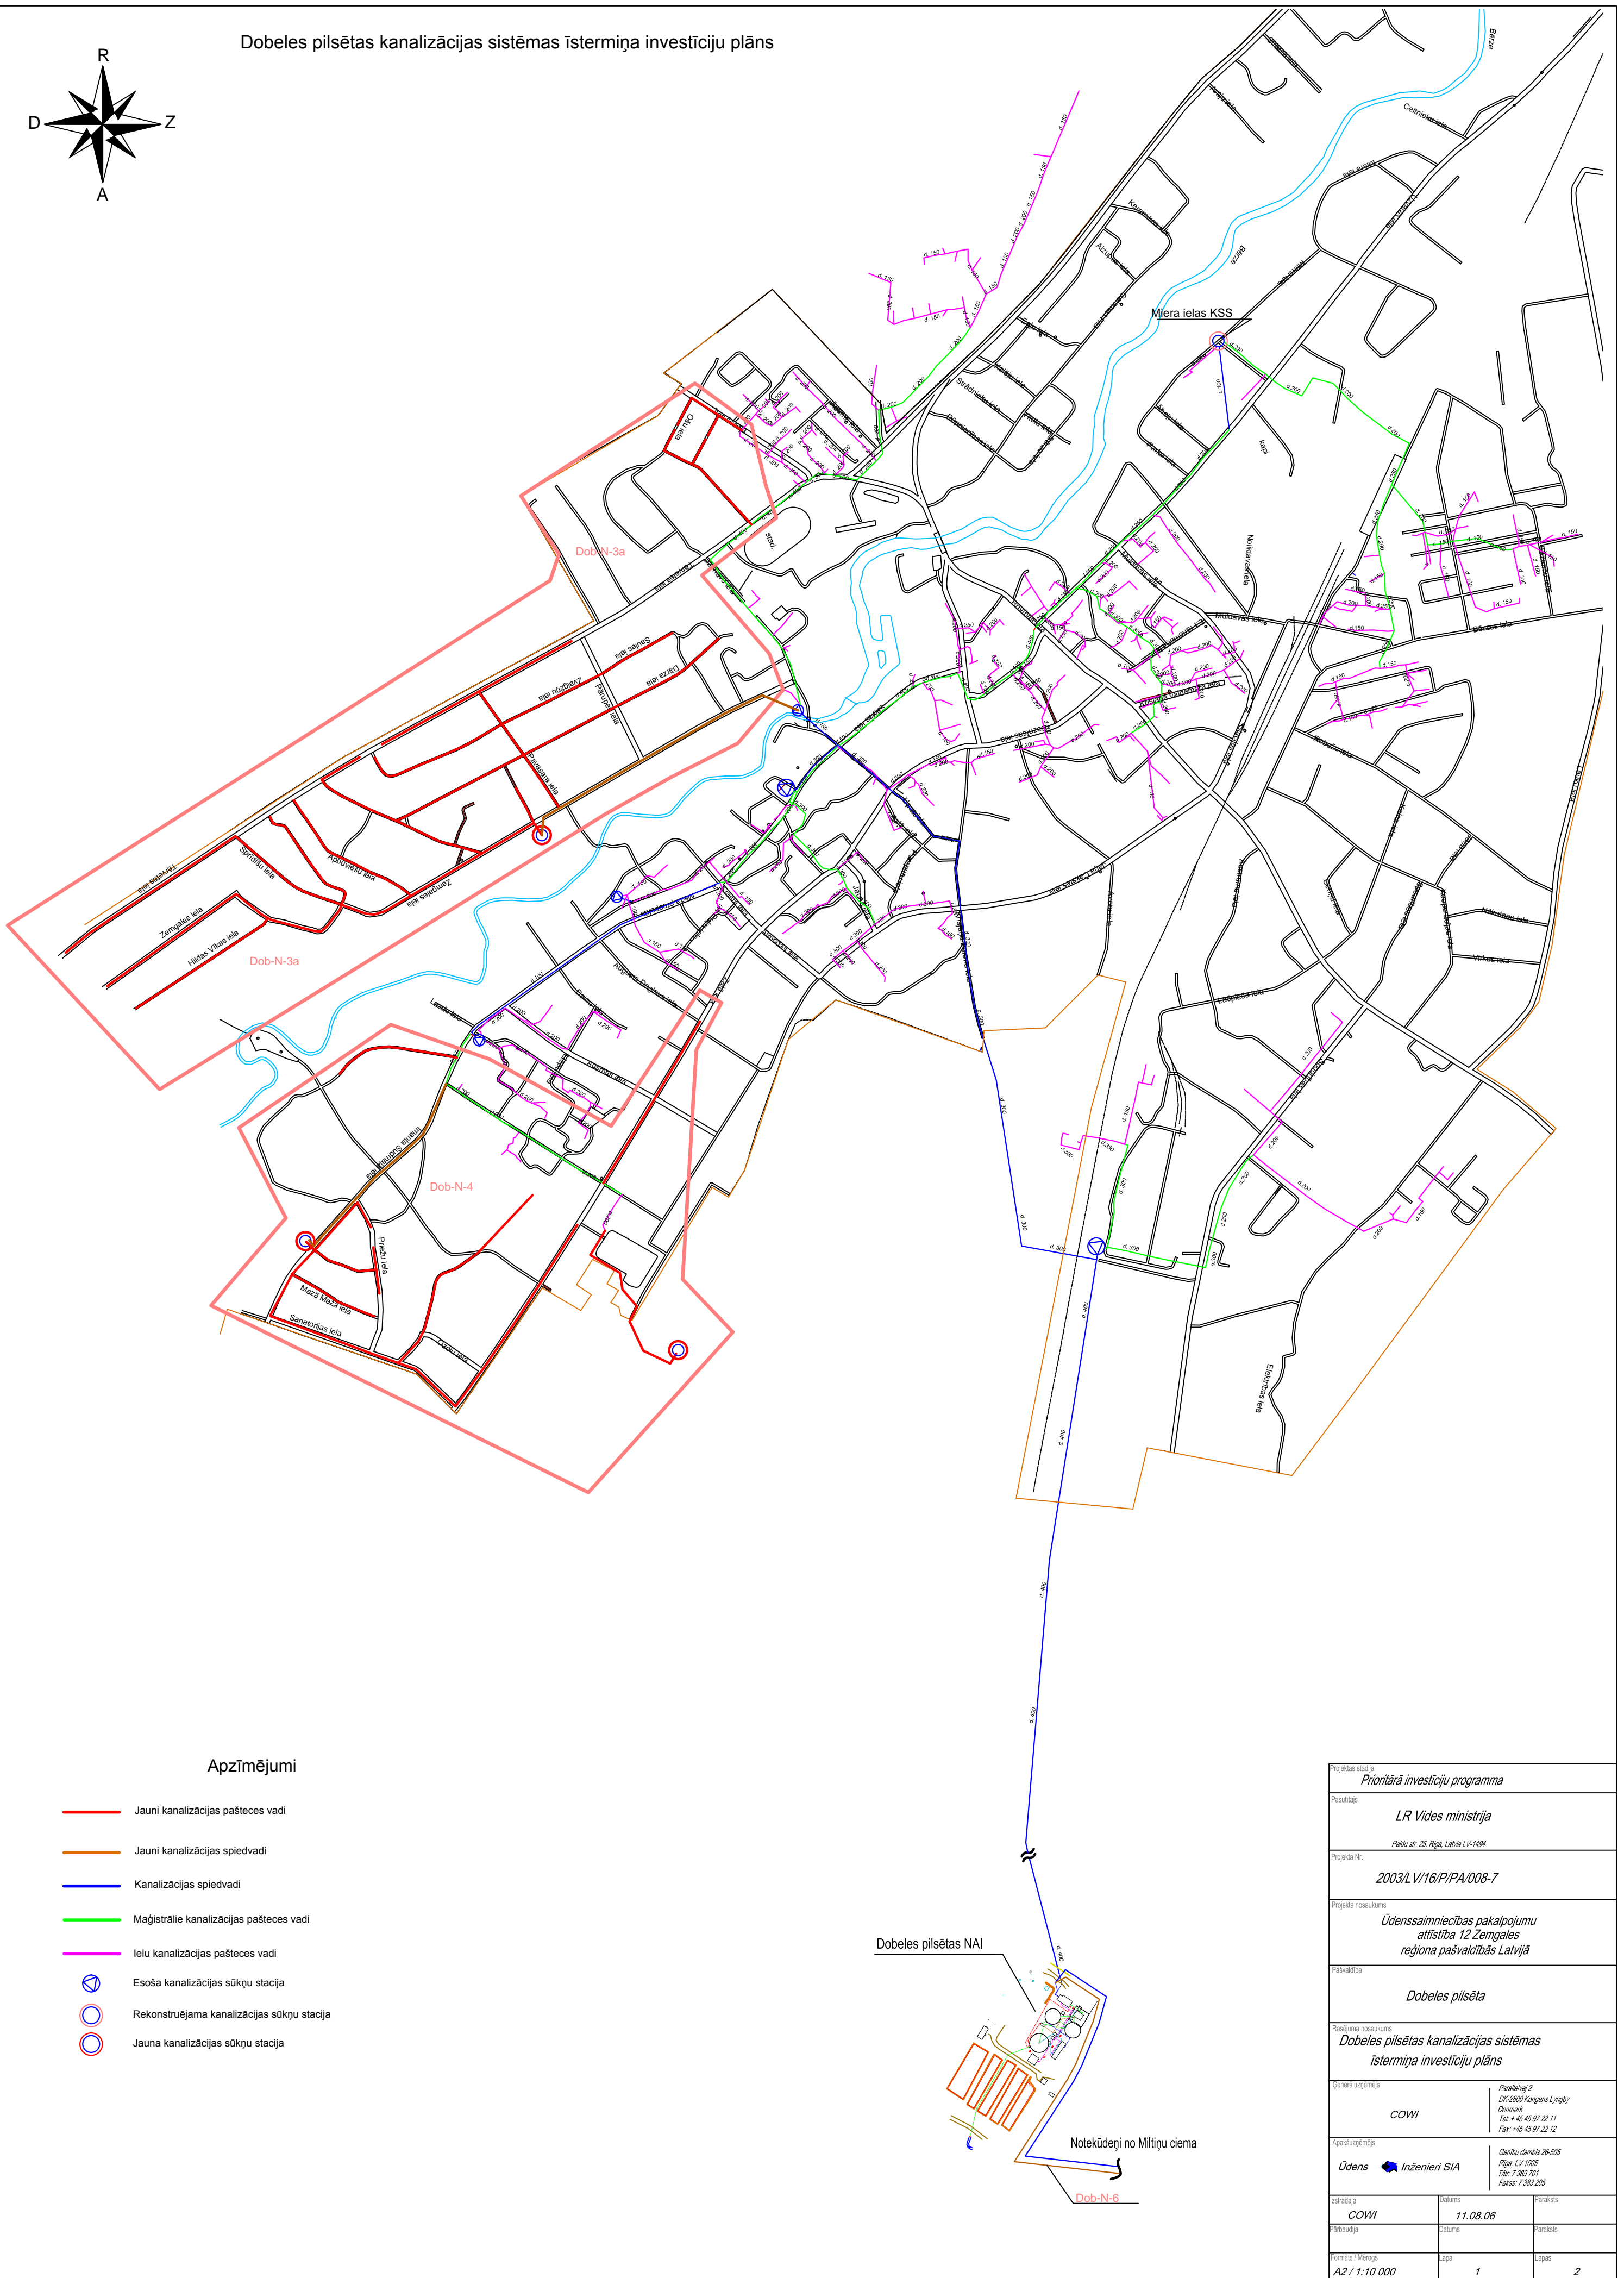


Dobeles pilsētas kanalizācijas sistēmas īstermiņa investīciju plāns

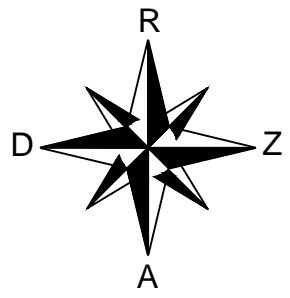

Apzīmējumi

- Jauni kanalizācijas paštesces vadi
- Jauni kanalizācijas spiedvadi
- Kanalizācijas spiedvadi
- Maģistrālie kanalizācijas paštesces vadi
- Ielu kanalizācijas paštesces vadi
- Esoša kanalizācijas sūkņu stacija
- Rekonstruējama kanalizācijas sūkņu stacija
- Jauna kanalizācijas sūkņu stacija

Projekta stadija <i>Prioritārā investīciju programma</i>		
Pasūtītājs LR Vides ministrija <small>Pleiku str. 25, Rīga, Latvija LV-1494</small>		
Projekta Nr. 2003/LV16/PIPA/008-7		
Projekta nosaukums Ūdenssaimniecības pakalpojumu attīstība 12 Zemgales reģiona pašvaldībās Latvijā		
Pasūtītāja Dobeles pilsēta		
Pasūtītāja nosaukums Dobeles pilsētas kanalizācijas sistēmas īstermiņa investīciju plāns		
Ģenerāluzdevējs COWI		<small>Paraleļi 2 DK-2800 Kongens Lyngby Denmark Tel: +45 45 97 22 11 Fax: +45 45 97 22 12</small>
Apmokuzdevējs Ūdens Inženieri SIA		<small>Čerņū dambis 26-505 Rīga, LV 1005 Tālrunis: 7 389 701 Fakss: 7 383 205</small>
Izstrādāja COWI	Datums 11.08.06	Pārbaudīts
Pārbaudīja	Datums	Pārbaudīts
Formāts / Mērogs A2 / 1:10 000	Lapa 1	Kopas 2