
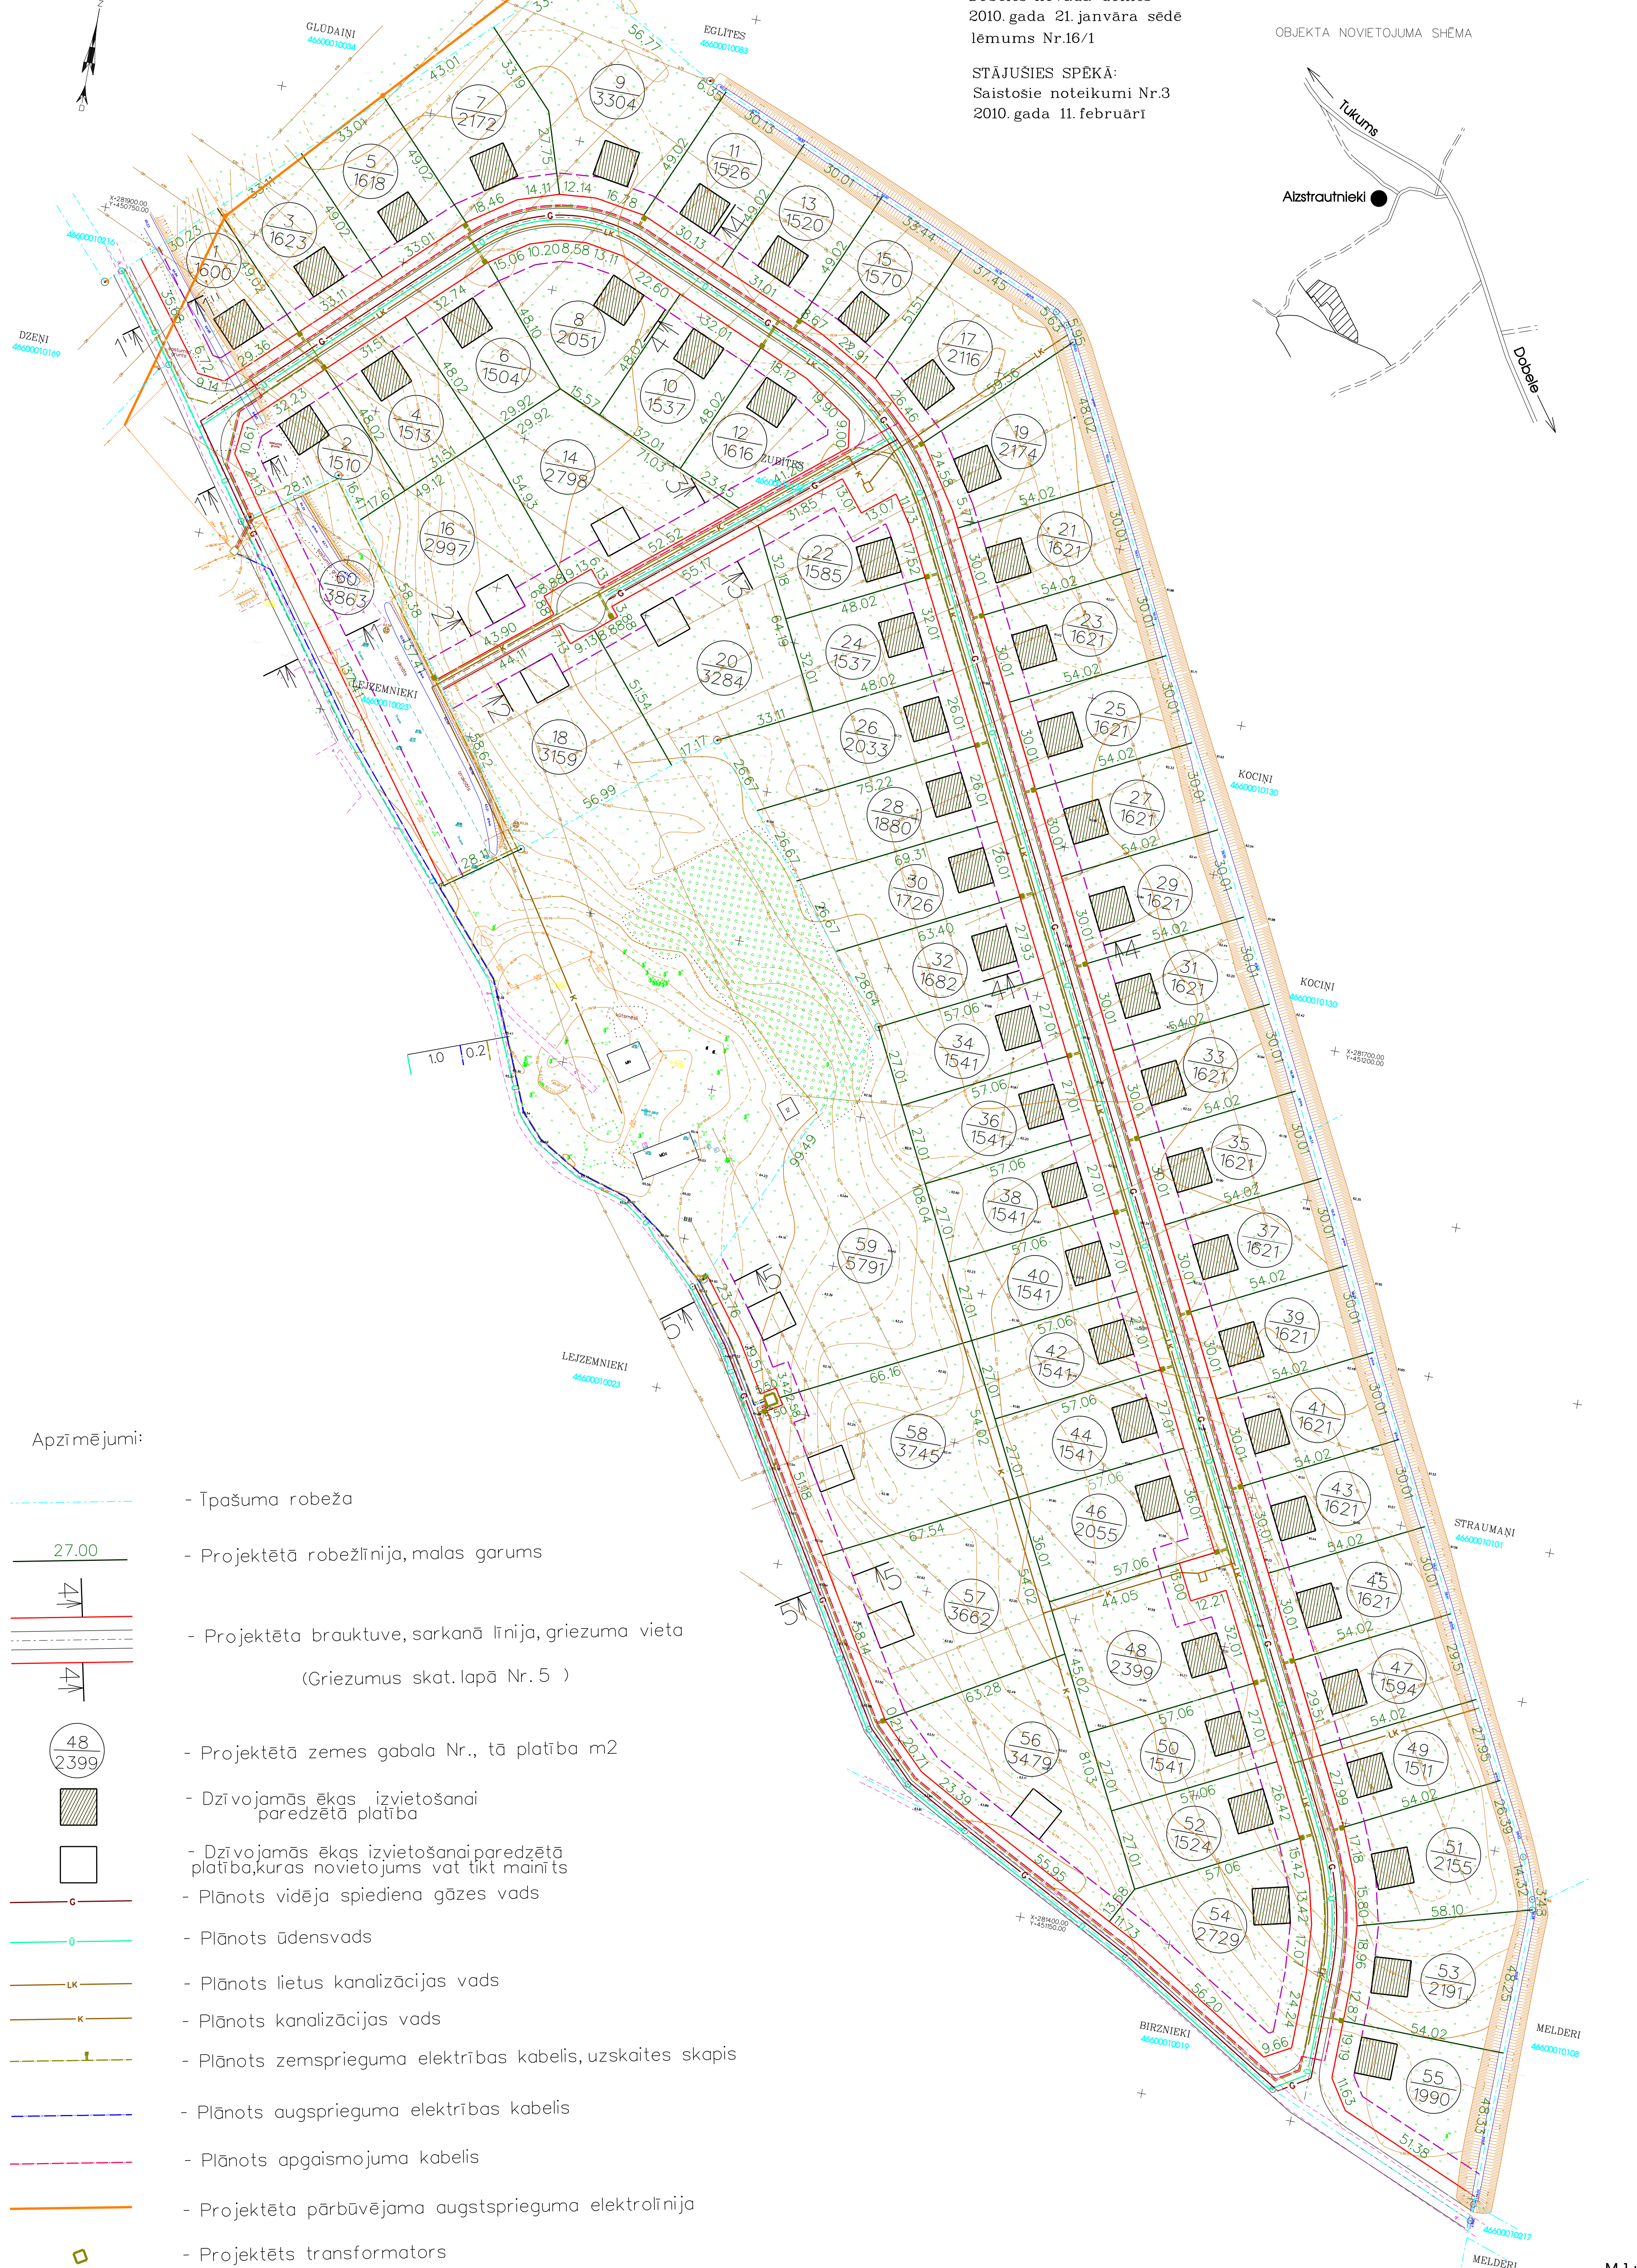


APSTIPRINĀTS:
 Dobeles novada domes
 2010. gada 21. janvāra sēde
 lēmums Nr.16/1

STĀJUSIES SPEKĀ:
 Saistošie noteikumi Nr.3
 2010. gada 11. februārī

OBJEKTA NOVIETOJUMA SHĒMA

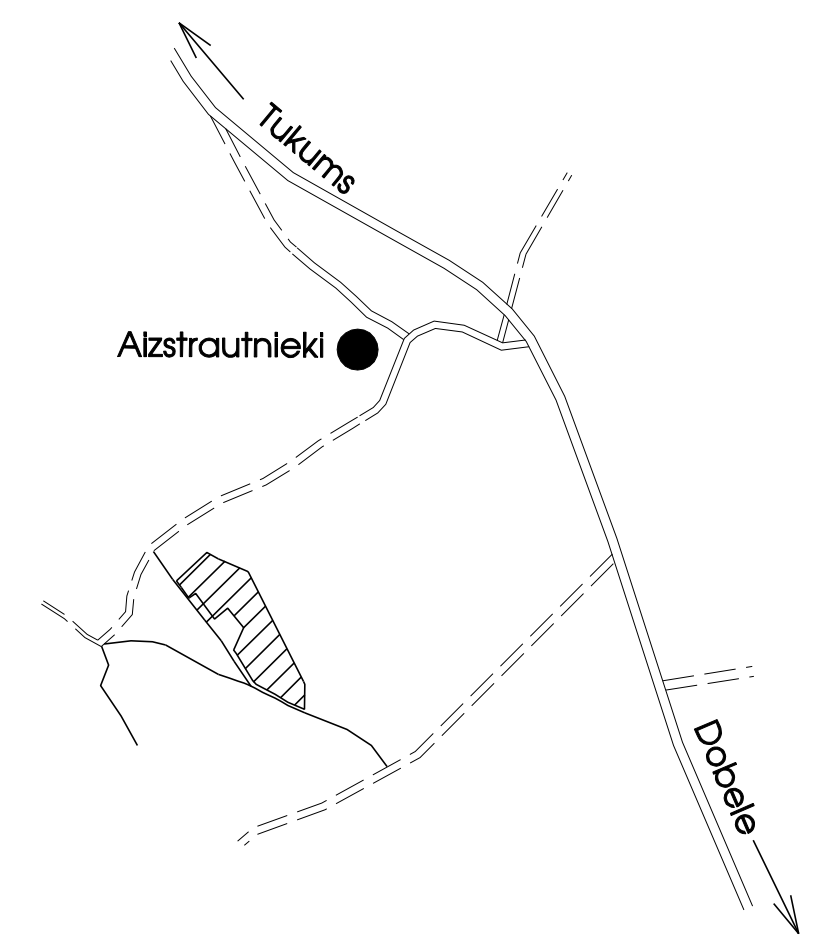

Apzīmējumi:

- Īpašuma robeža
- 27.00 - Projektētā robežlīnija, malas garums
- Projektēta brauktuve, sarkanā līnija, griezuma vieta
(Griezumus skat. lapā Nr. 5)
- Projektētā zemes gabala Nr., tā platība m2
- Dzīvojamās ēkas izvietosanaī paredzētā platība
- Dzīvojamās ēkas izvietosanaī paredzētā platība, kuras novietojums var tikt mainīts
- Plānots vidēja spiediena gāzes vads
- Plānots ūdensvads
- Plānots lietuss kanalizācijas vads
- Plānots kanalizācijas vads
- Plānots zemsprieguma elektrības kabelis, uzskaites skapis
- Plānots augsprieguma elektrības kabelis
- Plānots apgaismojuma kabelis
- Projektēta pārbūvējama augstsprieguma elektrolīnija
- Projektēts transformators
- Projektēta notekūdeņu attīrīšanas ietaise

M 1 : 1000

PASŪTĪTĀJS: Svetlana Ribkina p.k. 110371-10566			
Vald.loc.	A.Gorskova	Paraksts	06.10.09.
Proj.vad.	J.Kukša	Paraksts	06.10.09.
Projekt.	L.Mkolajuka	Paraksts	09.20.09.
Proj.vad.	Z.Ābele	Paraksts	06.10.09.
OBJEKTS: Dobeles novada Dobeles pagasta īpašumu "Žubītes" un "Lejzernieki" detaļplānojums			
INŽENIERKOMUNIKĀCIJU PLĀNS			Stadija Lapa Lapas
			TP TS-2 1
			SIA "DINS A"
			Būvkomersanta reģ.Nr. 2751-R